


亿力未来城四期56、57号楼地下室车位平面图

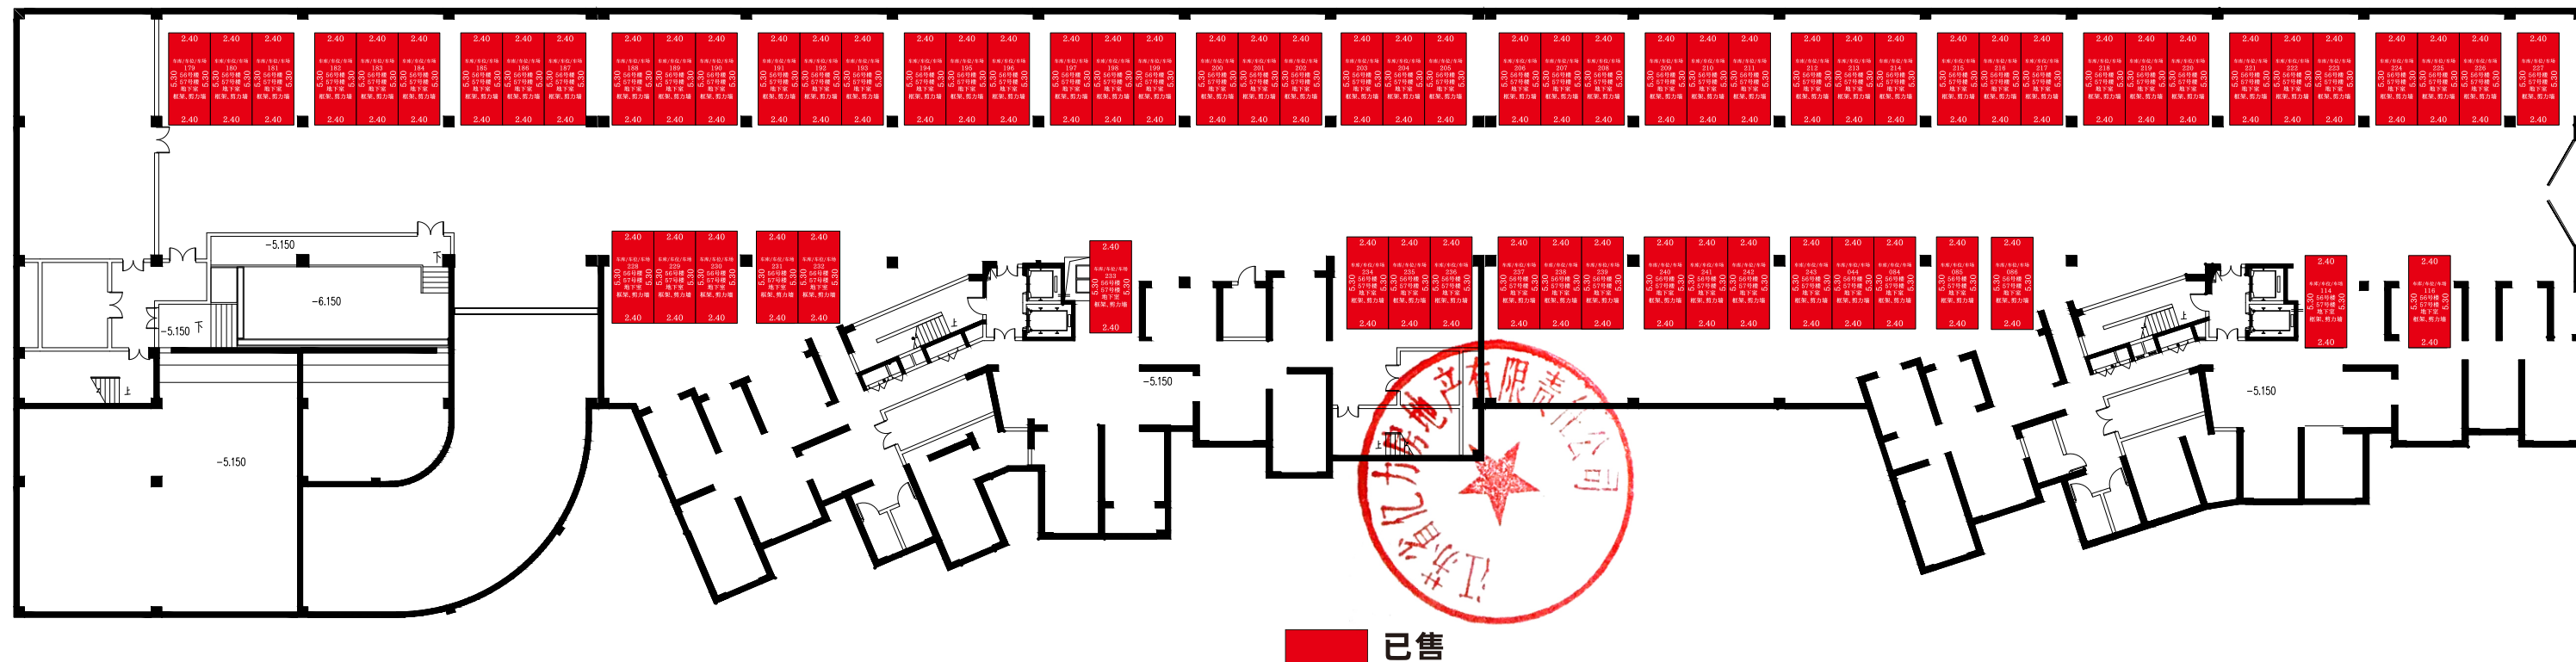

本广告所有资料，包括任何图片、文字描述或其他资料，仅供参考或识别使用，最终以政府批准文件及买卖双方签订的合同为准。准房预售证2020194号