



B系列

水网密集地域风貌

B1户型

B2户型

B3户型

B4户型

B5户型

B6户型

农房户型
B1

设计说明:


两开间一层, 两室两厅一卫

户型平面方正、紧凑, 功能布局南北通透。入户门廊、厅堂、餐厅连通, 可根据实际需要进行功能布置。南向卧室平面规整、日照条件充足。建筑形体通过不同的进深形成段落感, 搭配砖雕装饰、镂空砖墙、花窗等元素, 延续本地传统建筑风貌。



效果图


B系列 水网密集地域风貌

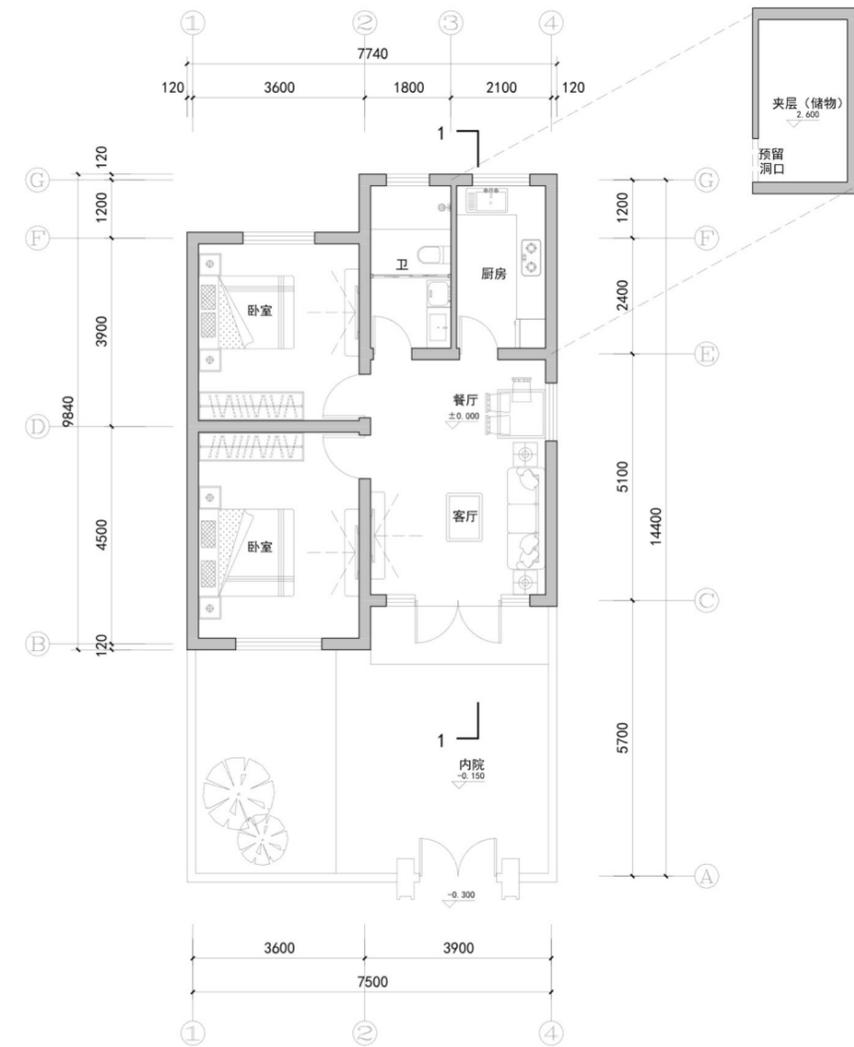


一层平面图

主要经济技术指标


- 总建筑面积: 68.33m²
- 一层建筑面积: 68.33m²

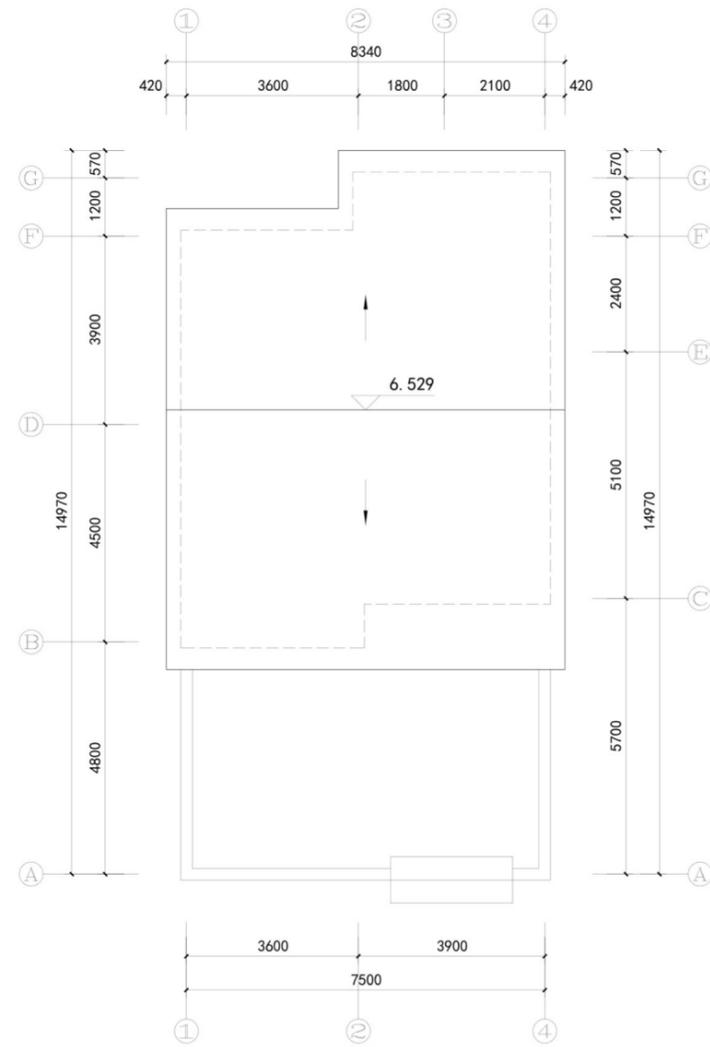

屋顶平面图

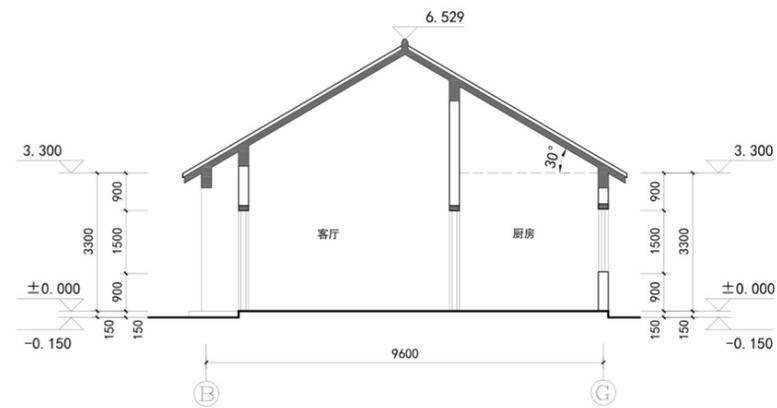

1-1剖面图

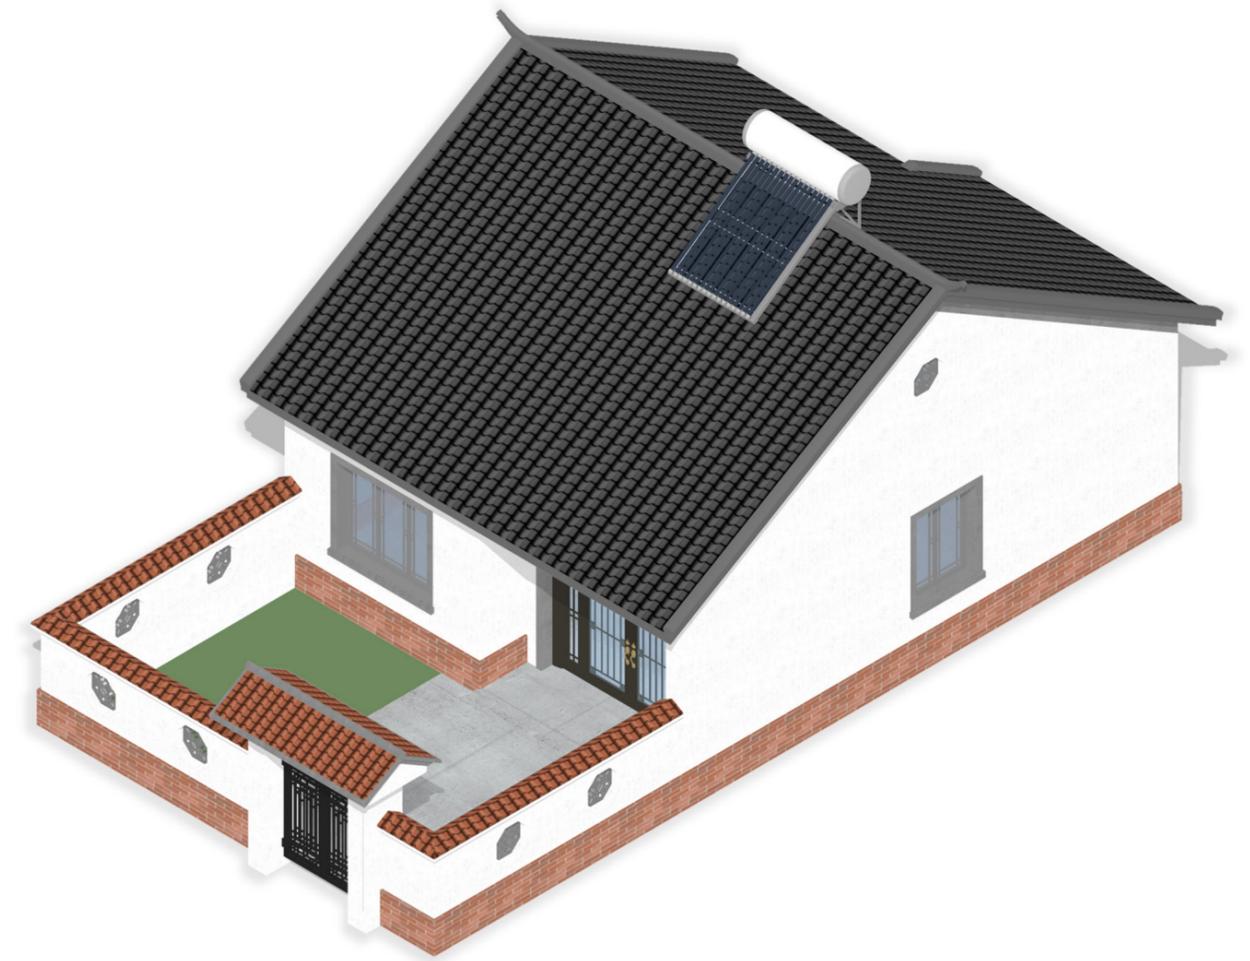


轴测图

B系列 水网密集地域风貌



南立面

东立面

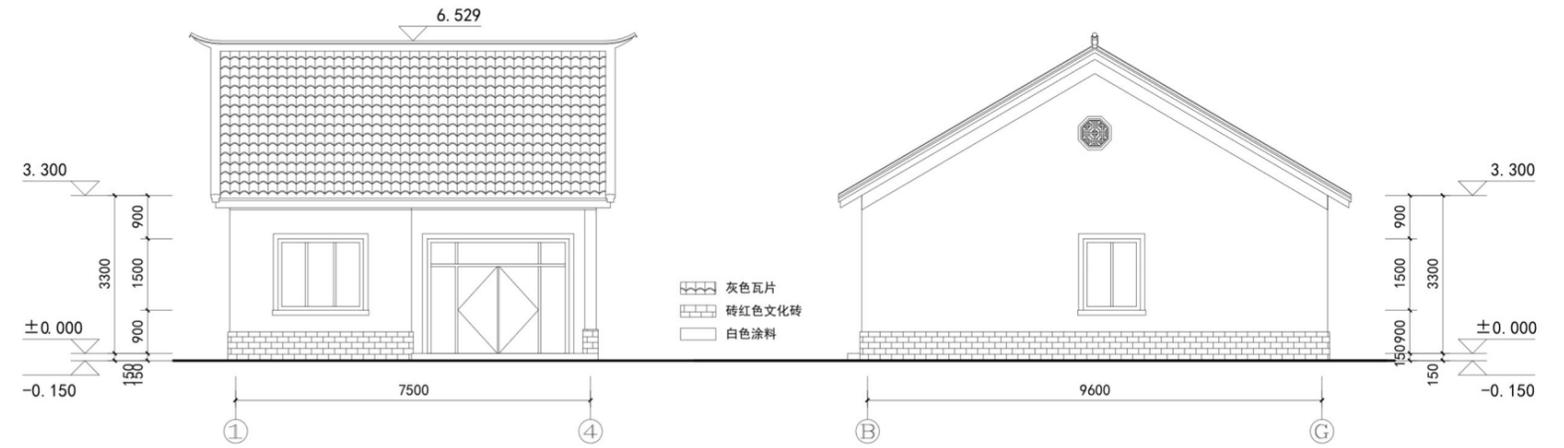


南立面图

东立面图



北立面

西立面

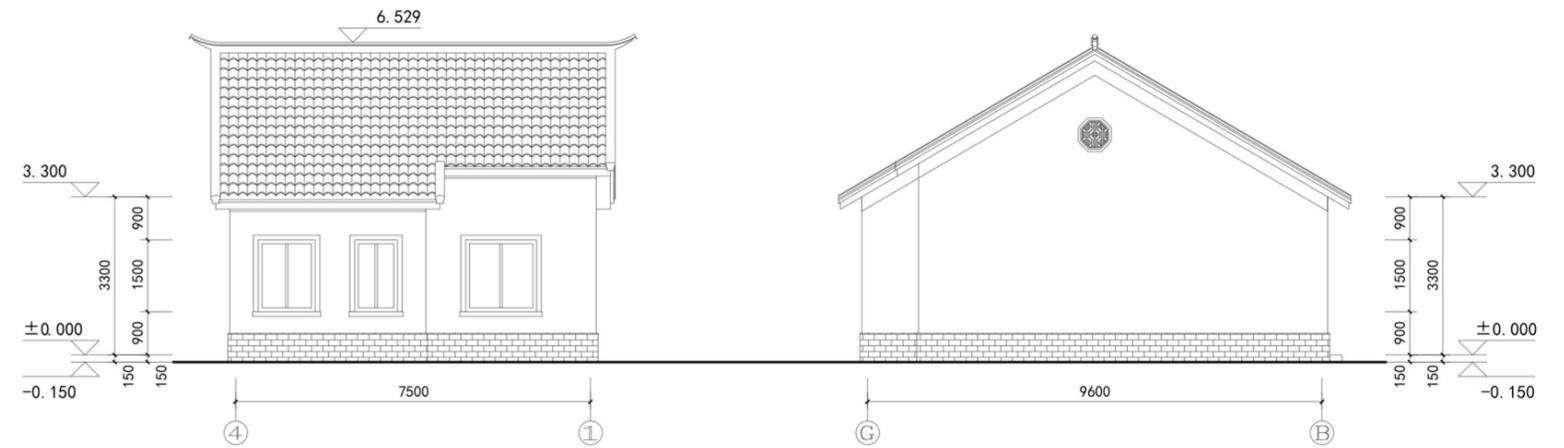

北立面图

西立面图

设计说明:


三开间一层, 两室两厅一卫

户型平面布置紧凑高效, 功能划分清晰, 符合传统的生活习惯。充分利用南向采光面布置客厅、卧室等主要功能; 一层厅堂和餐厅空间连通兼容, 使用效率高。立面借鉴了淮安当地传统民居做法, 墙面主色调为米白色, 辅以砖石勒脚、砖红色线条、特色门窗框作为装饰, 以增加立面的层次感。



效果图

B系列 水网密集地域风貌

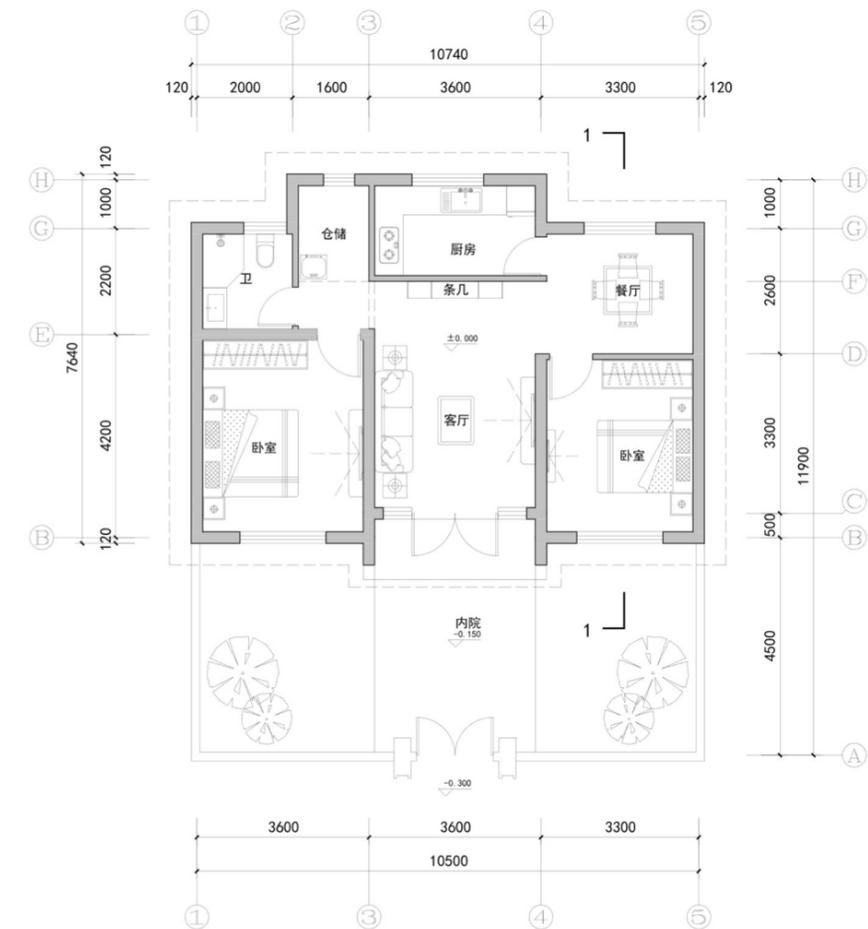

一层平面图

主要经济技术指标


- 总建筑面积: 75.07m²
- 一层建筑面积: 75.07m²

B系列 水网密集地域风貌



南立面

东立面

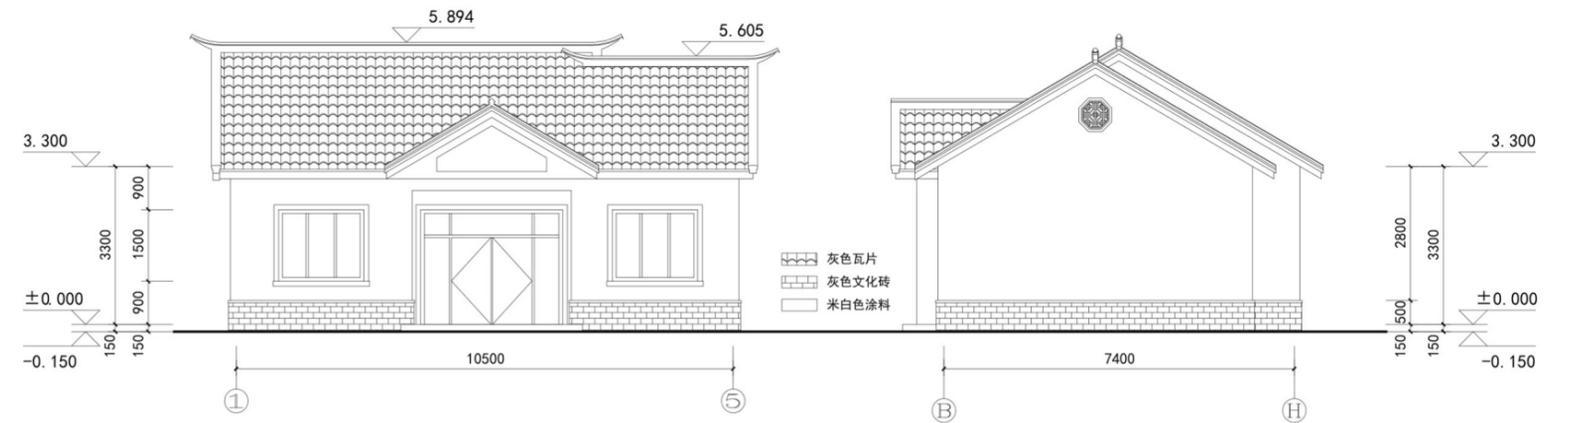


南立面图

东立面图



北立面

西立面

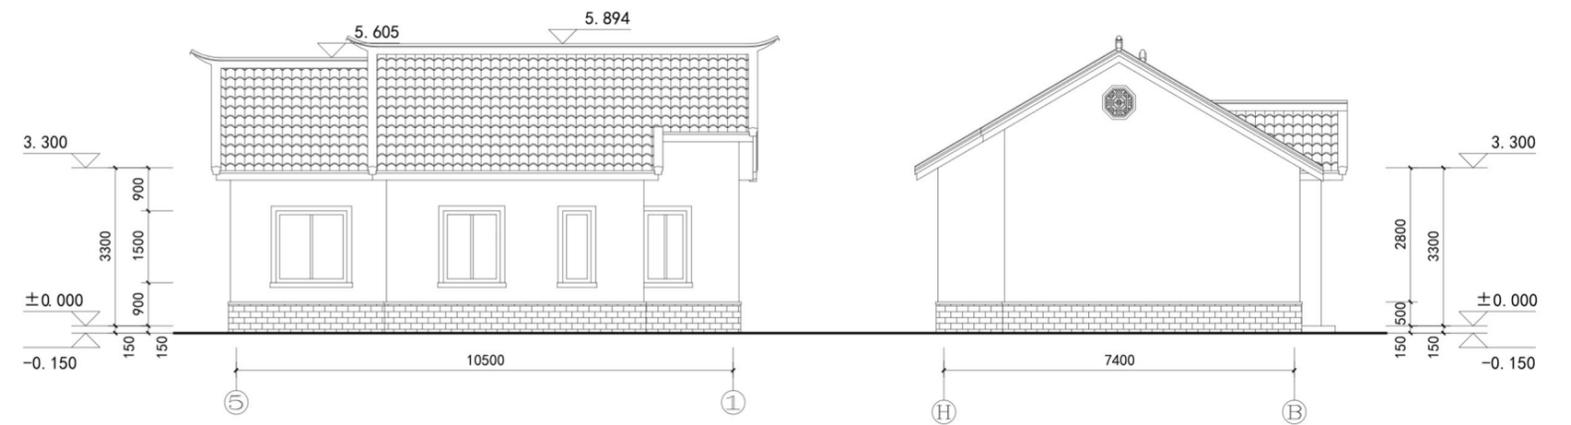

北立面图

西立面图

设计说明:


两开间两层, 三室两厅两卫

户型平面方正、功能丰富, 占地面积较小, 可独立或拼合建设。一层厅堂形状方正、空间宽阔、便于使用, 二层南向阳台封闭处理, 便于后期使用和维护。立面结合阳台及高低屋面组合, 形成错落的形体变化。建筑采用本地民居常见的三段式立面形式, 通过江淮风格门窗框、砖石勒脚等做法与当地风貌相呼应, 形体简洁、层次丰富。




效果图

B系列 水网密集地域风貌

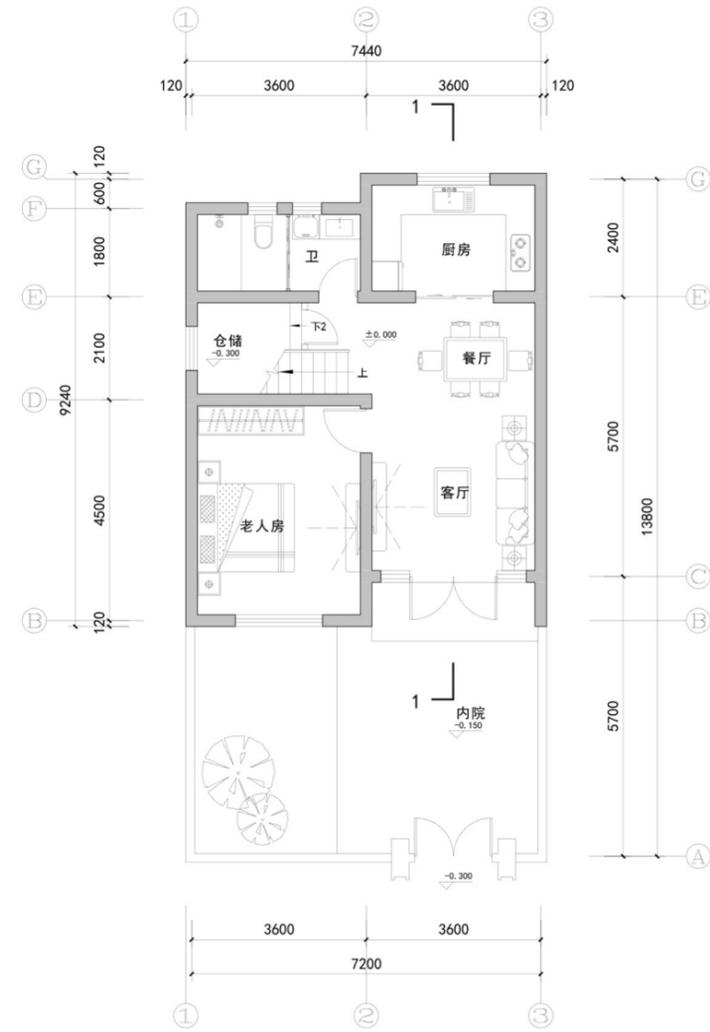


一层平面图

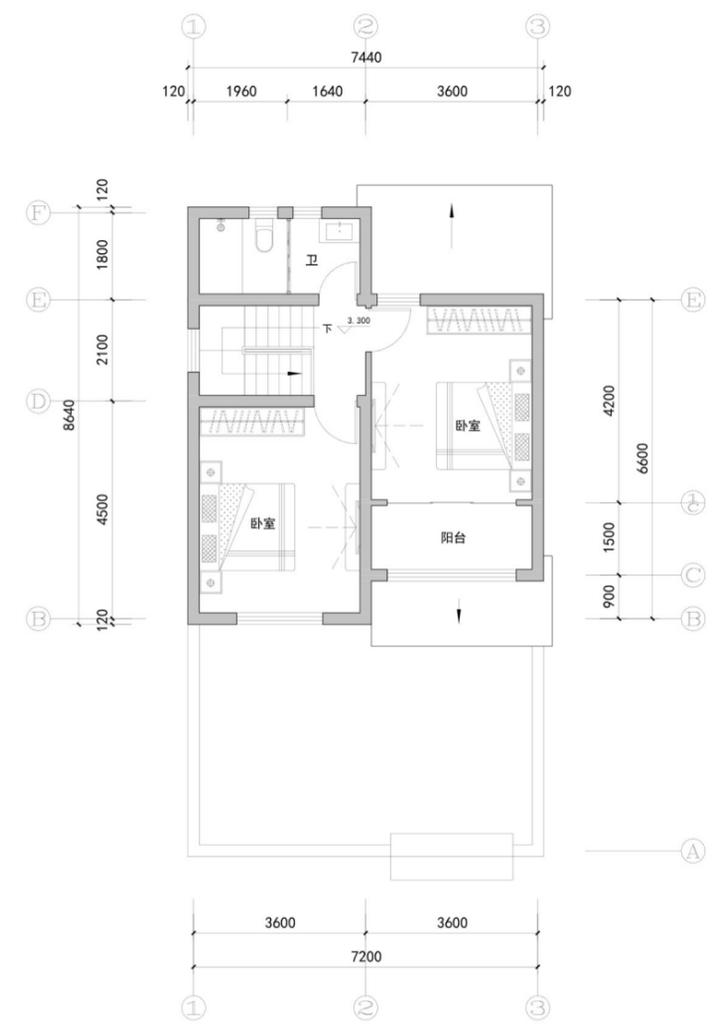


二层平面图

主要经济技术指标


- 总建筑面积: 117.91m²
- 一层建筑面积: 63.35m²
- 二层建筑面积: 54.56m²

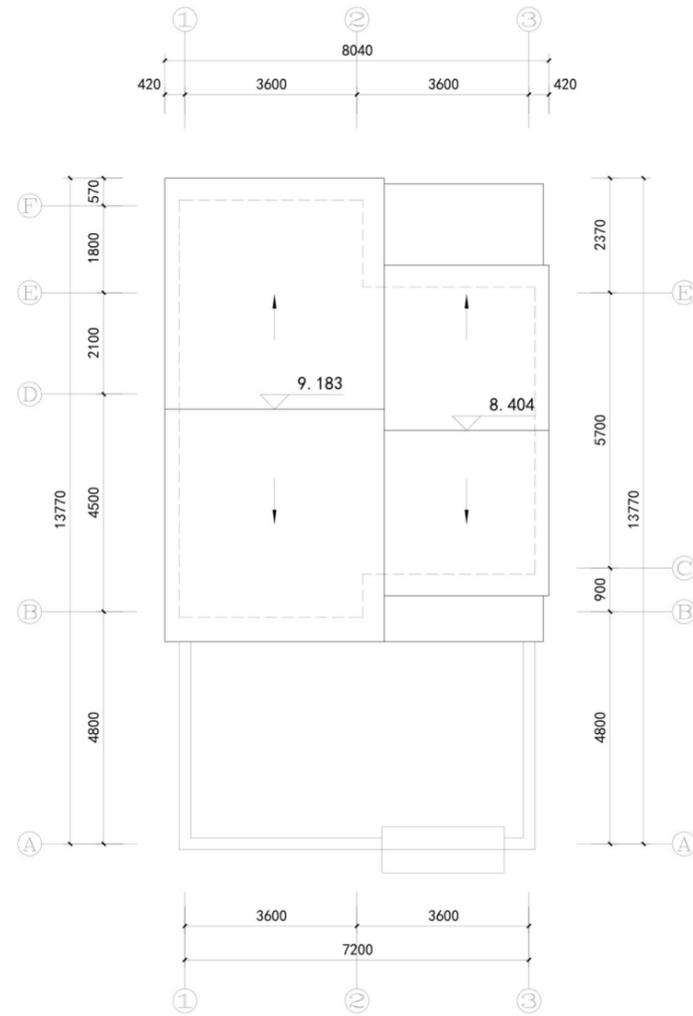

屋顶平面图

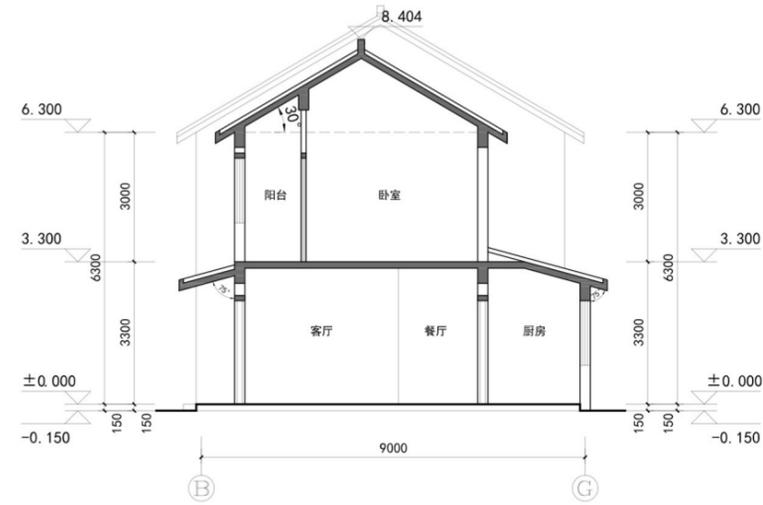

1-1剖面图

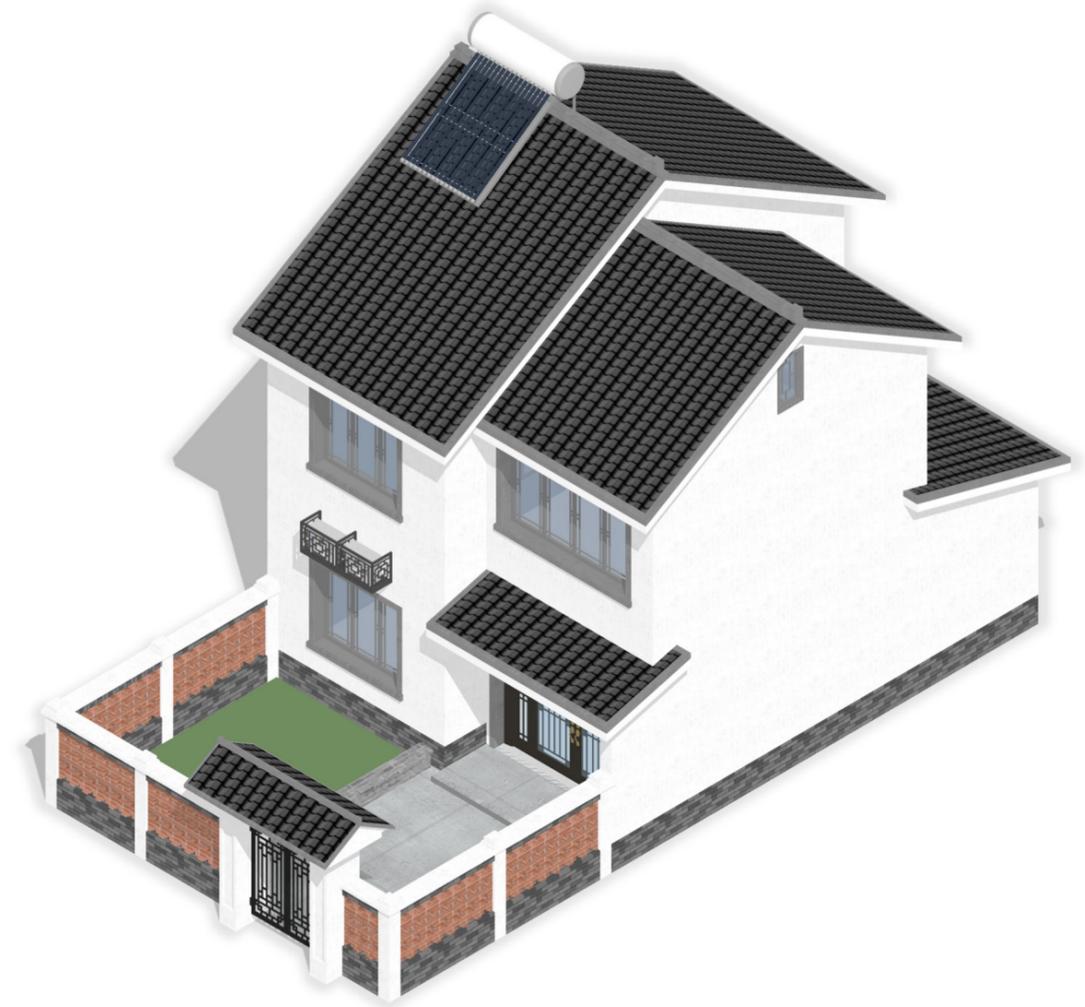


轴测图

B系列 水网密集地域风貌




南立面

东立面

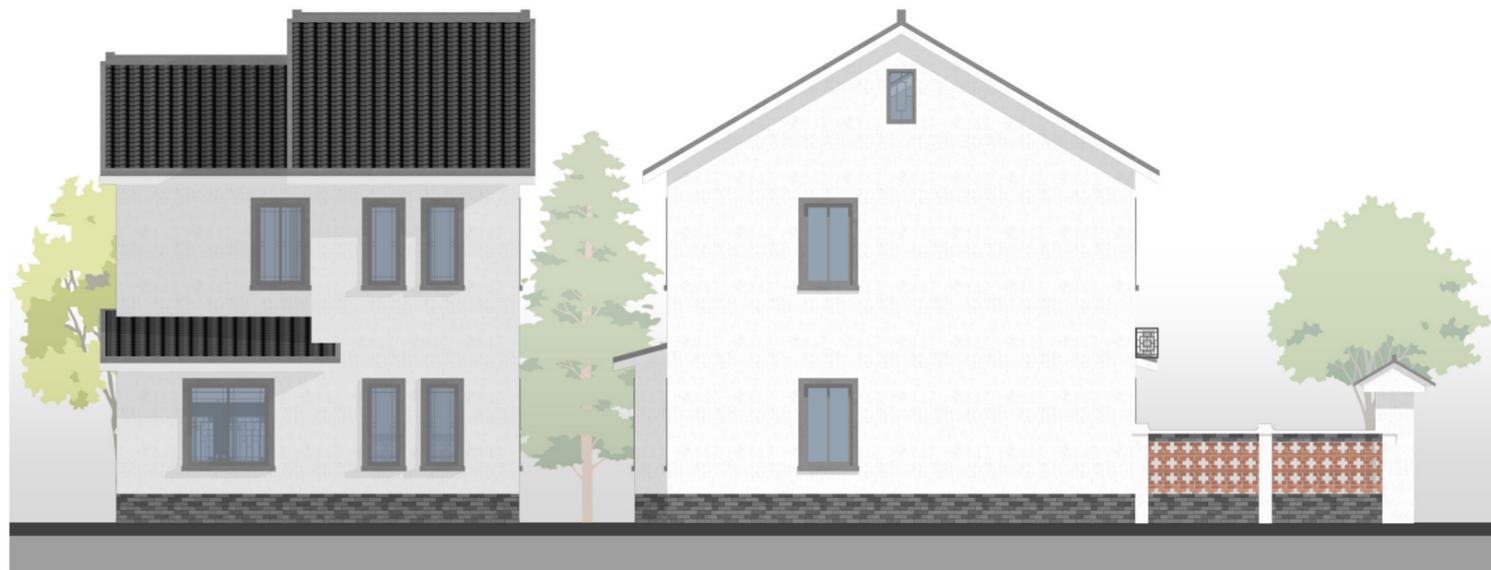

北立面

西立面

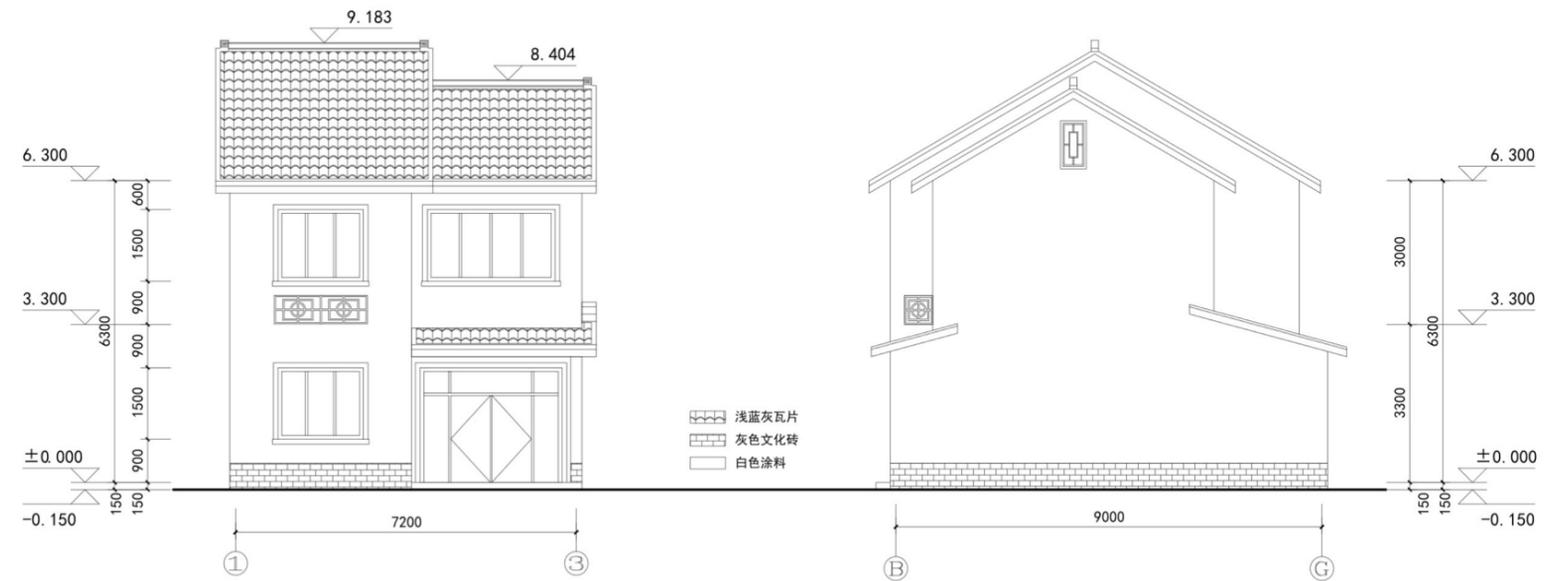

南立面图

东立面图



北立面图

西立面图

设计说明:


两开间两层, 三室两厅两卫

户型功能流线清晰, 动静分区合理, 可独立或拼合建设。入户厅堂与餐厅弹性相邻, 给使用者提供较大的公共空间, 交通和辅助功能布局紧凑, 主要功能房间充分利用南向采光面, 为不同年龄的家庭成员创造舒适的生活环境。建筑造型现代简洁, 参差错落的缓坡屋面形成富有变化的立面效果。




效果图

B系列 水网密集地域风貌

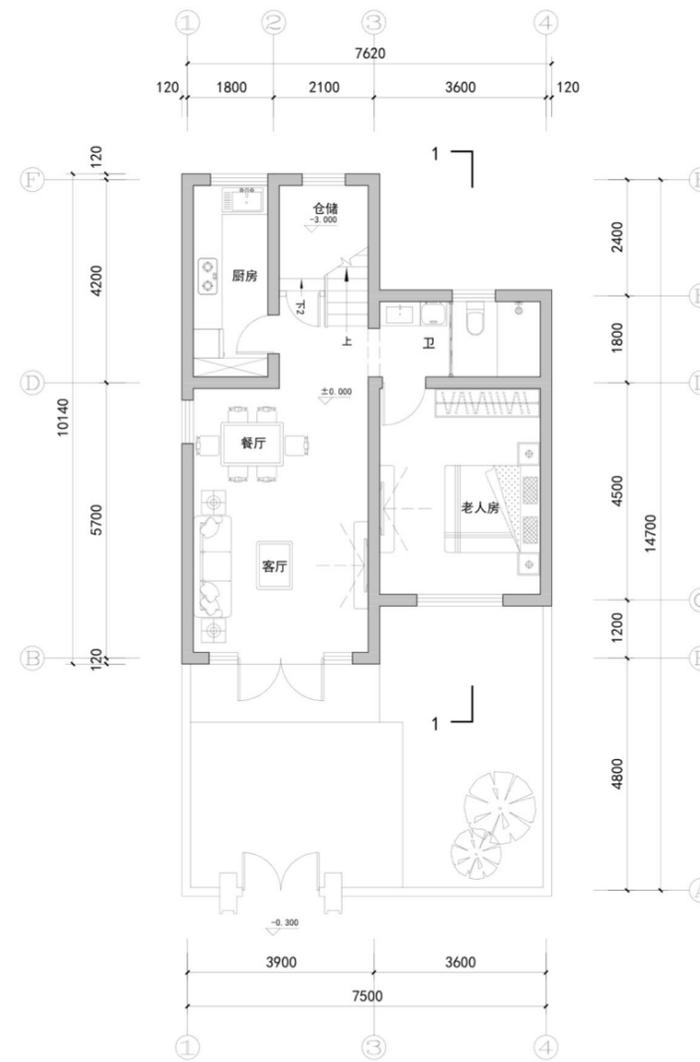


一层平面图

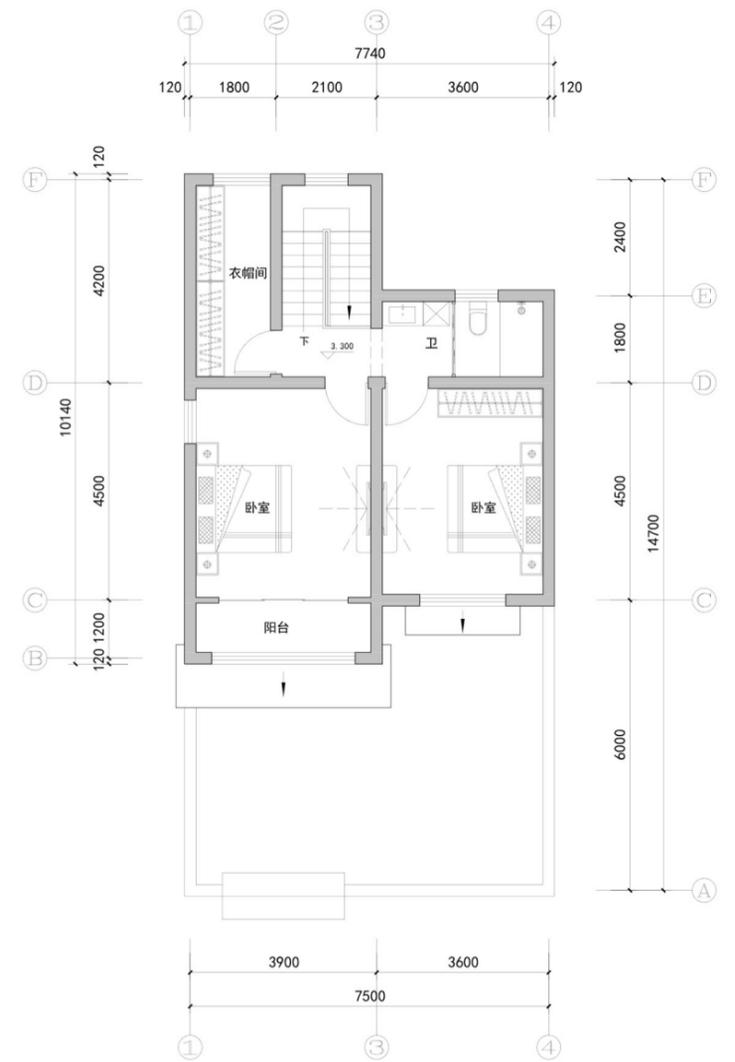


二层平面图

主要经济技术指标


- 总建筑面积: 131.04m²
- 一层建筑面积: 65.52m²
- 二层建筑面积: 65.52m²

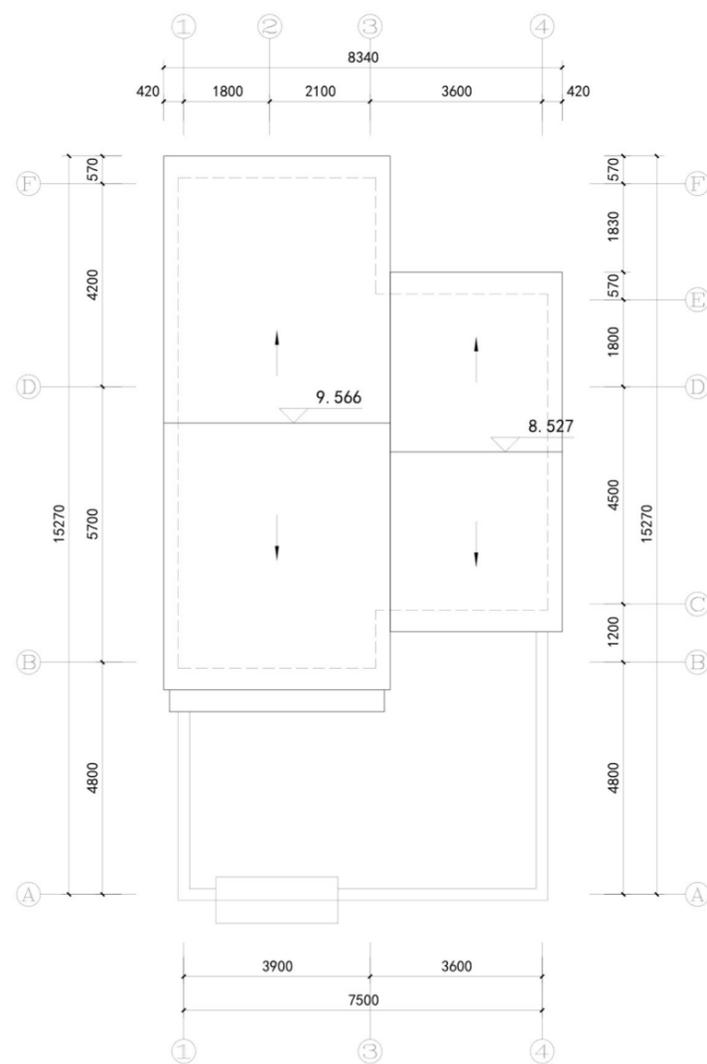

屋顶平面图

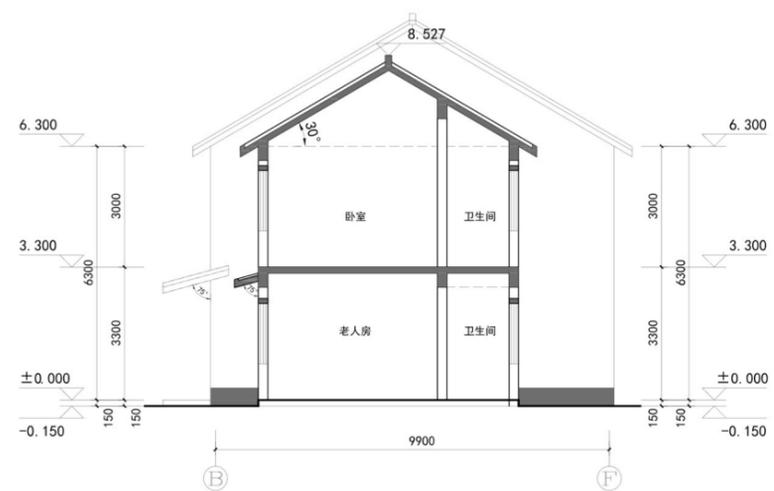

1-1剖面图

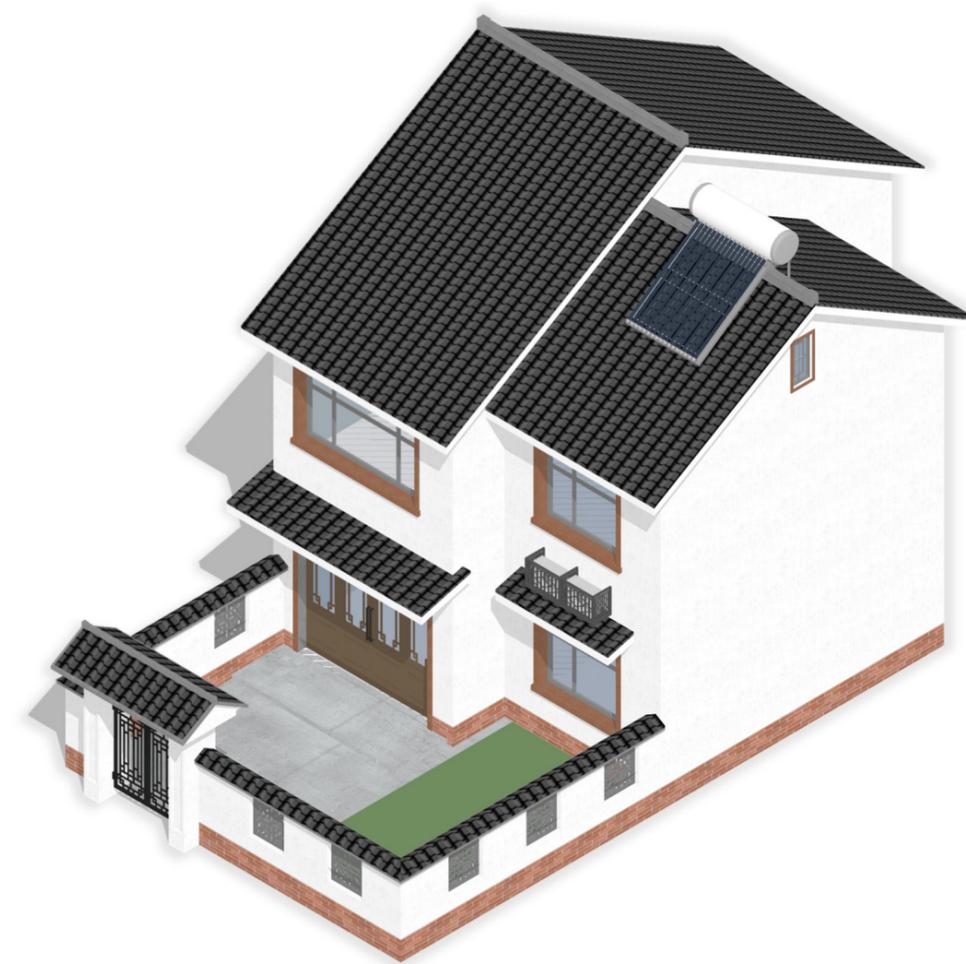


轴测图

B系列 水网密集地域风貌



南立面

东立面

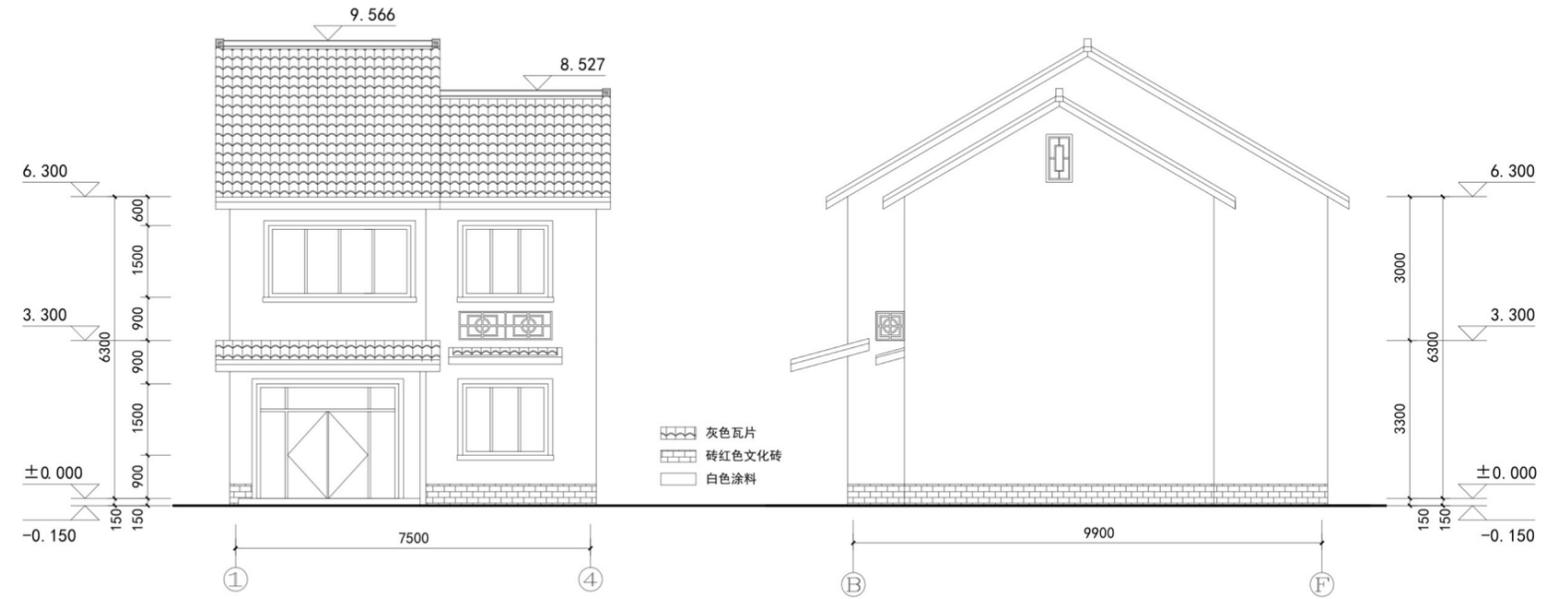

南立面图

东立面图



北立面

西立面



北立面图

西立面图

农房户型 B5

设计说明:


两开间两层, 四室两厅两卫

户型方正、布局紧凑、分区合理。南侧功能房间宽敞、采光良好, 北侧卧室功能可根据需要灵活转换。卫生间采用干湿分离设计, 便于使用。楼梯间下部可作为储藏空间, 屋面采用双坡屋面, 形成了独特、丰富的立面效果, 山墙搭配灰色花窗与灰色屋脊, 形成特色鲜明的江淮风格。




效果图

B系列 水网密集地域风貌

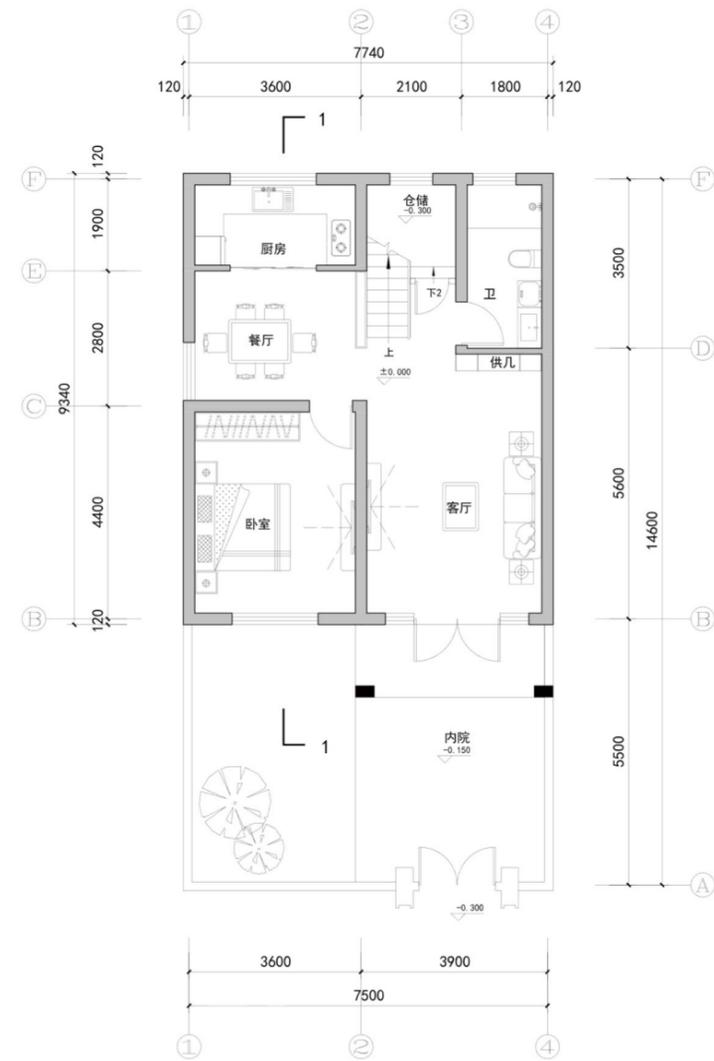


一层平面图

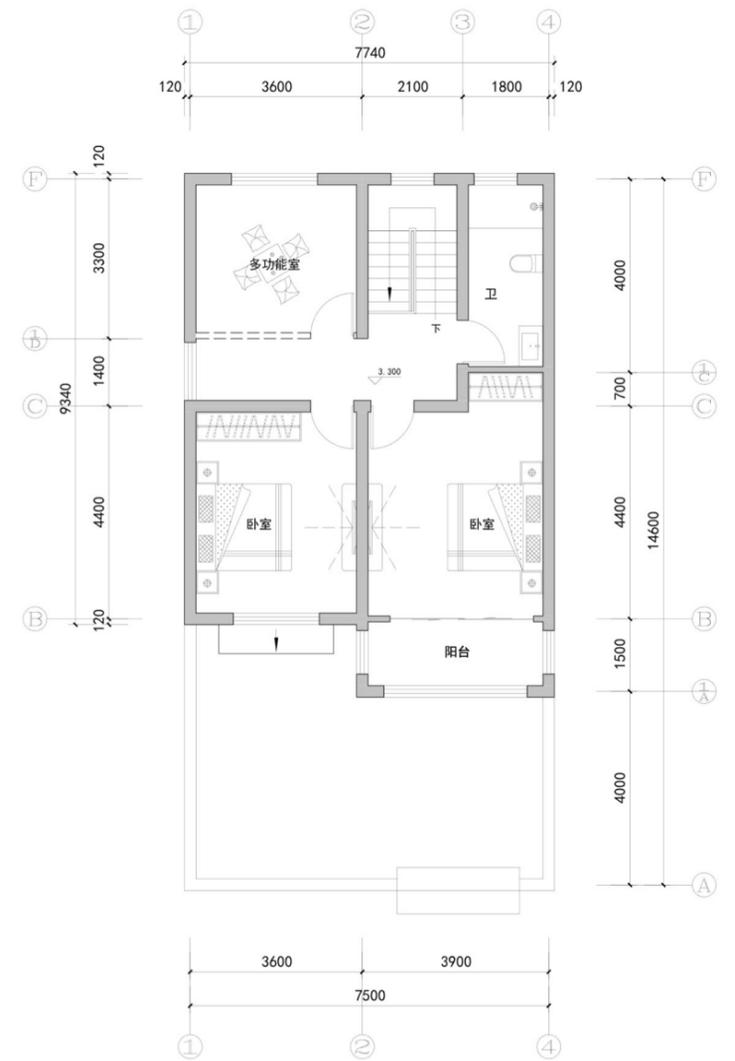


二层平面图

主要经济技术指标


- 总建筑面积: 150.78m²
- 一层建筑面积: 72.29m²
- 二层建筑面积: 78.49m²

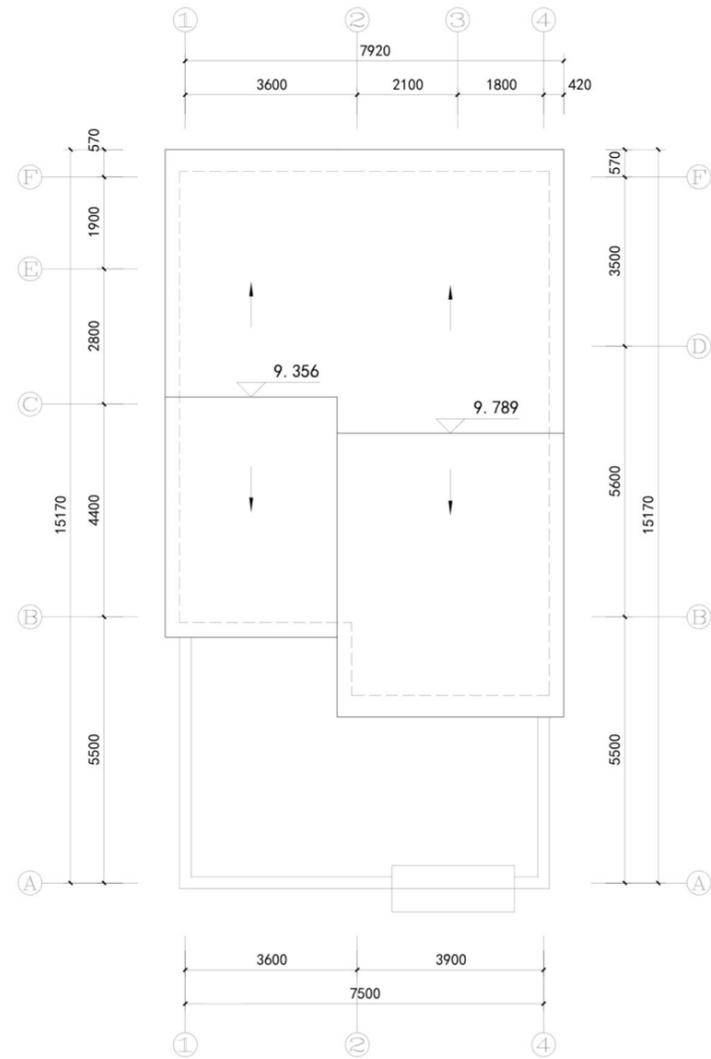

屋顶平面图

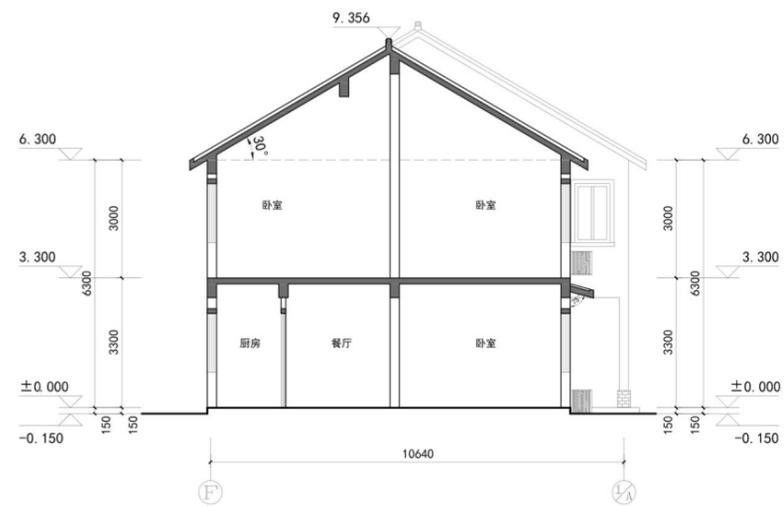

1-1剖面图

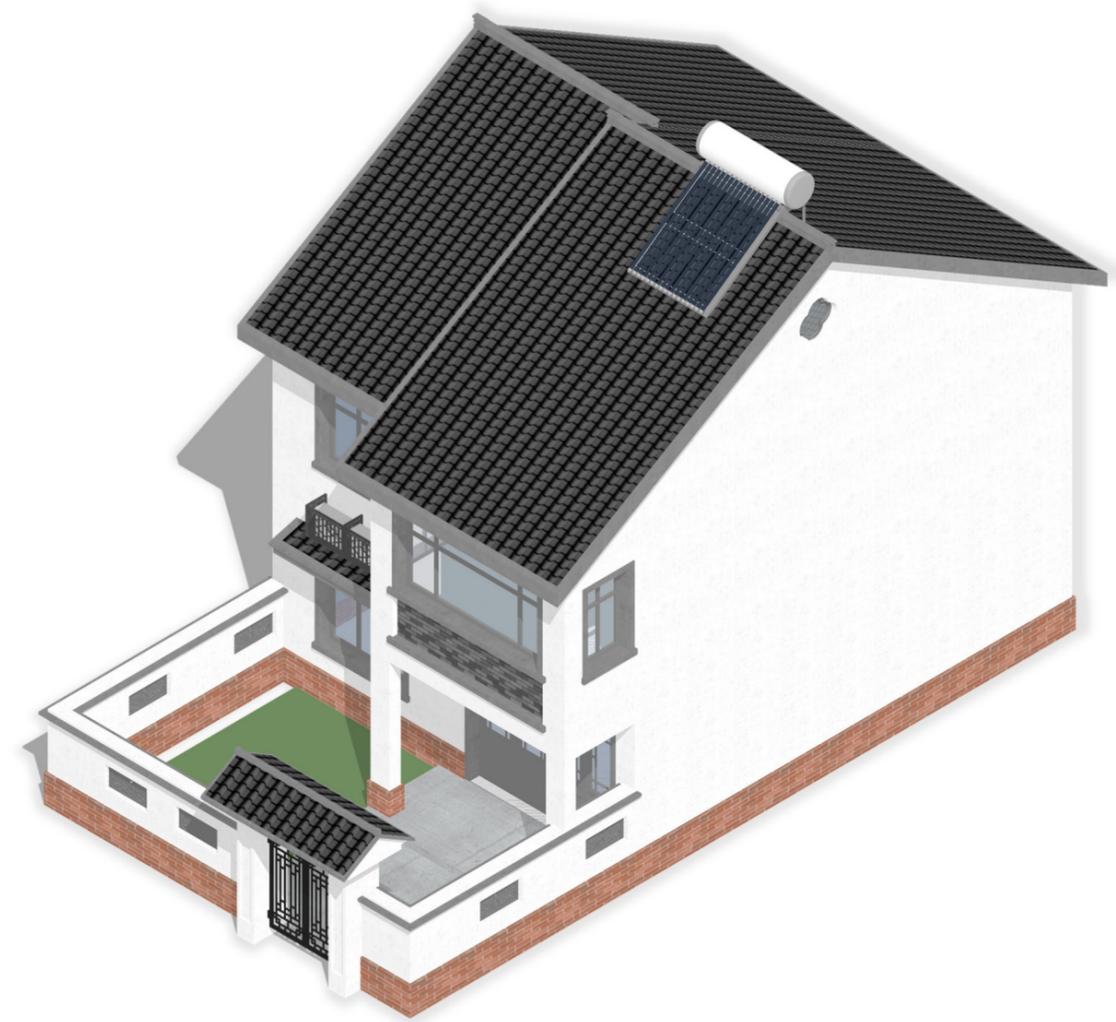


轴测图

B系列 水网密集地域风貌



南立面

东立面

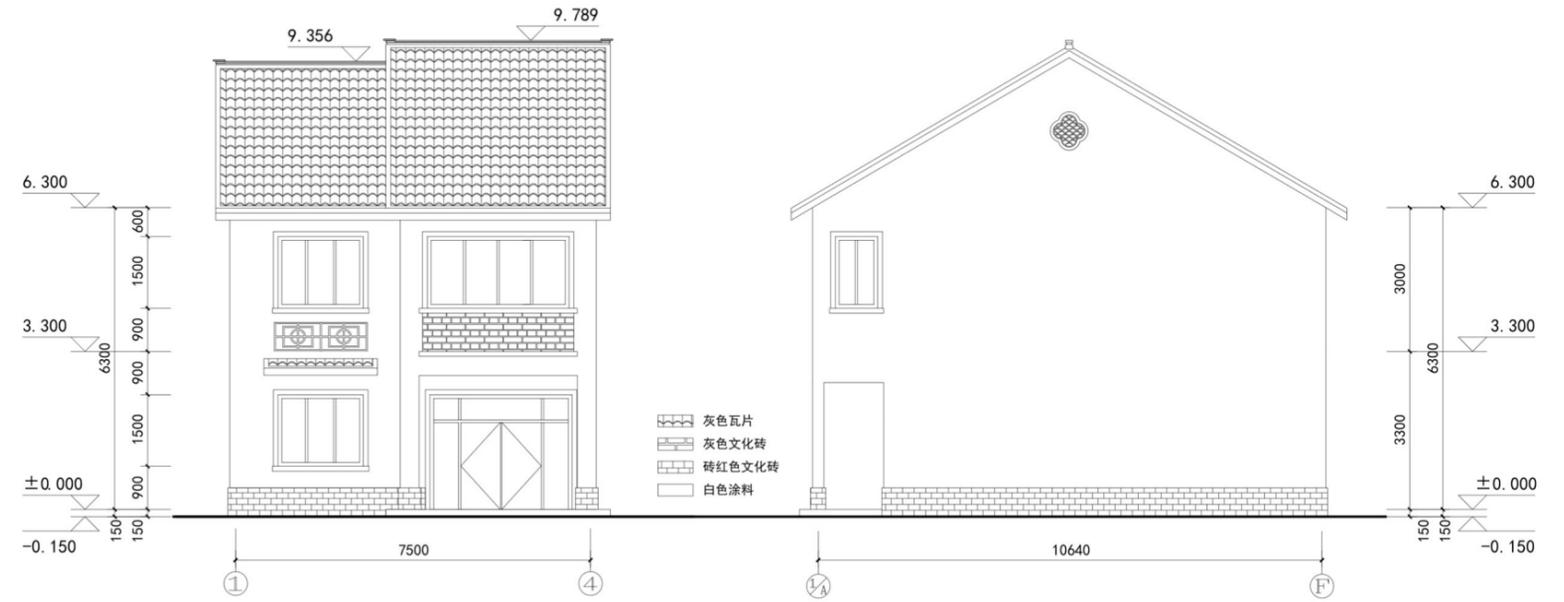

南立面图

东立面图



北立面

西立面



北立面图

西立面图

设计说明:


三开间三层, 四室四厅三卫

结合户型的局部变化, 增加设置与厨房餐厅相连的后院, 建筑形体采用大面宽、小进深设计, 提高了自然光的室内可达率。平面布局符合传统习性, 各空间联系更加高效, 二层大进深卧室并兼具衣帽间功能, 三层设置露台, 为农户提供更多空间使用的可能性。




效果图

B系列 水网密集地域风貌

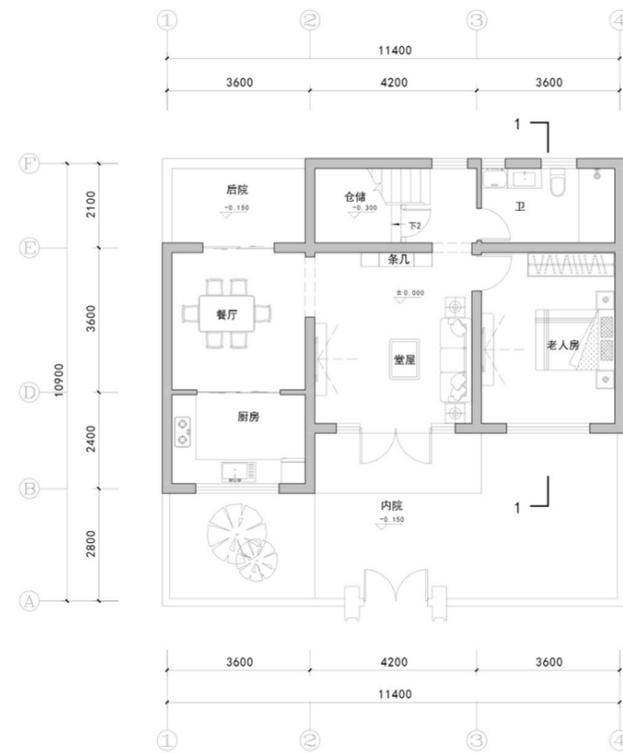

一层平面图

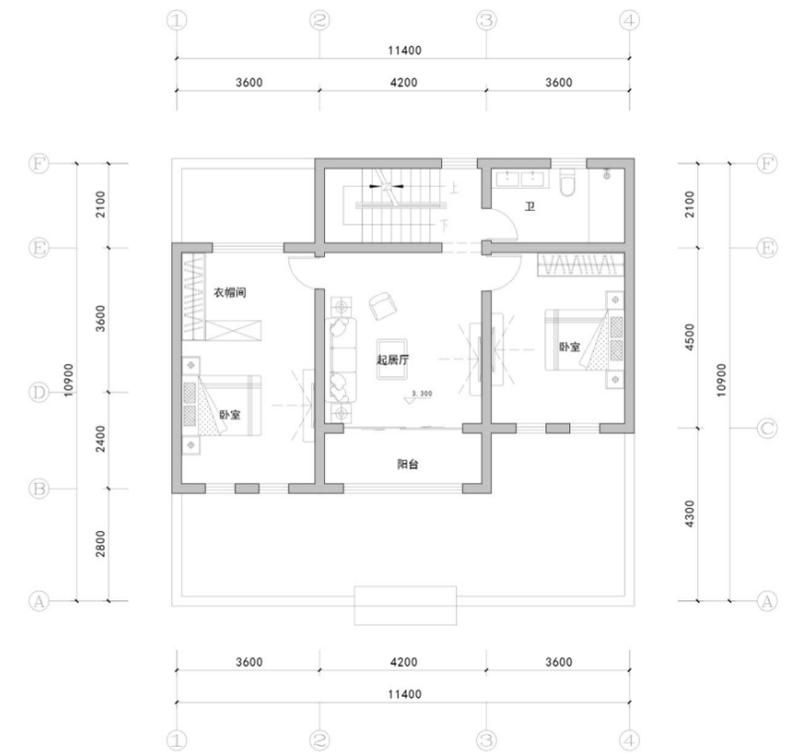


二层平面图

主要经济技术指标


- 总建筑面积: 216.93m²
- 一层建筑面积: 77.82m²
- 二层建筑面积: 84.12m²
- 三层建筑面积: 54.99m² (不含露台)

B系列 水网密集地域风貌

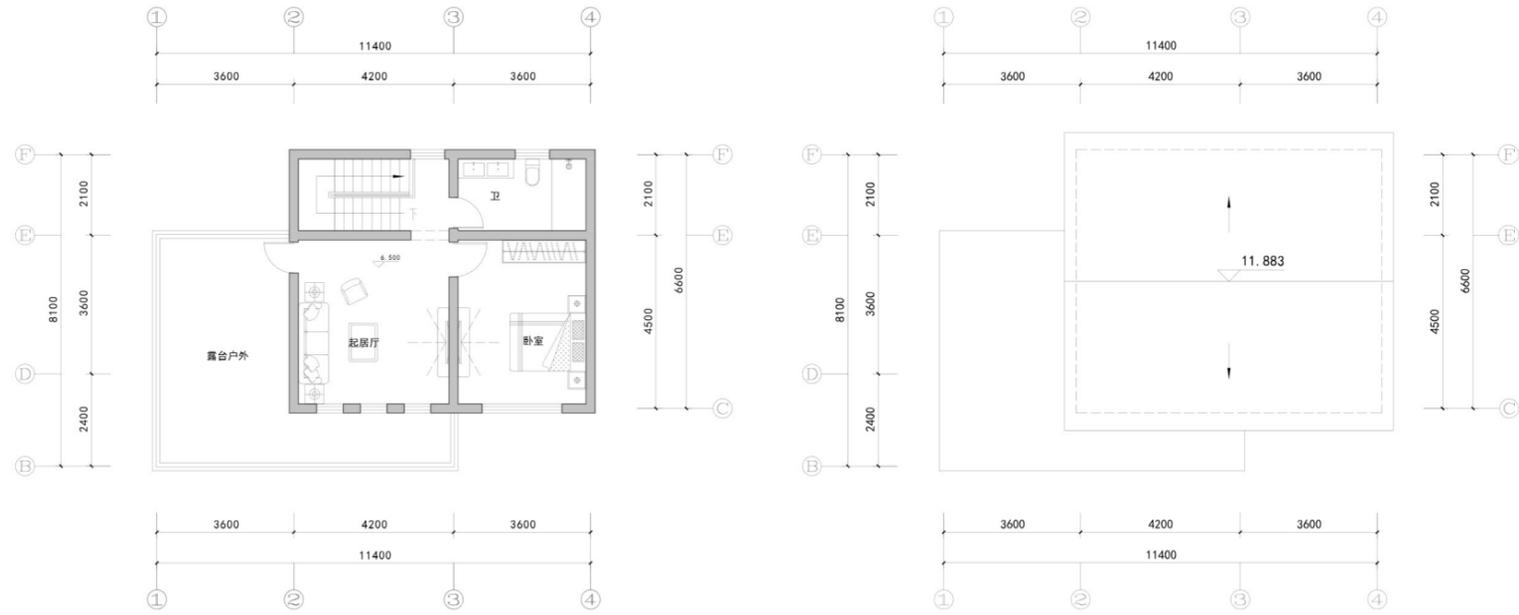


三层平面图

屋顶平面图

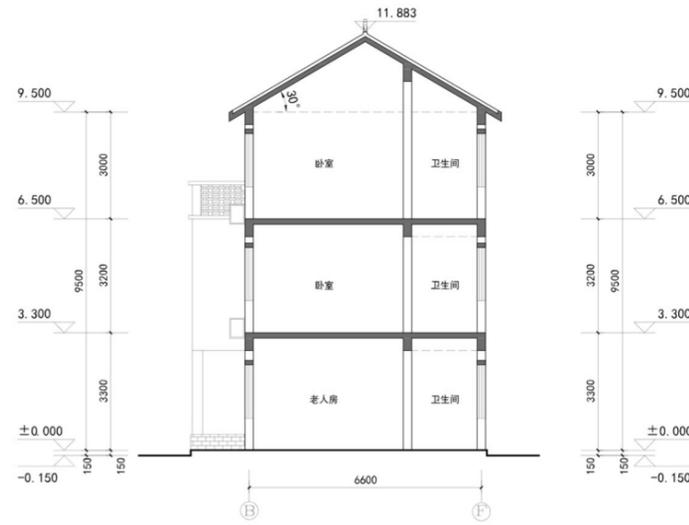

1-1剖面图

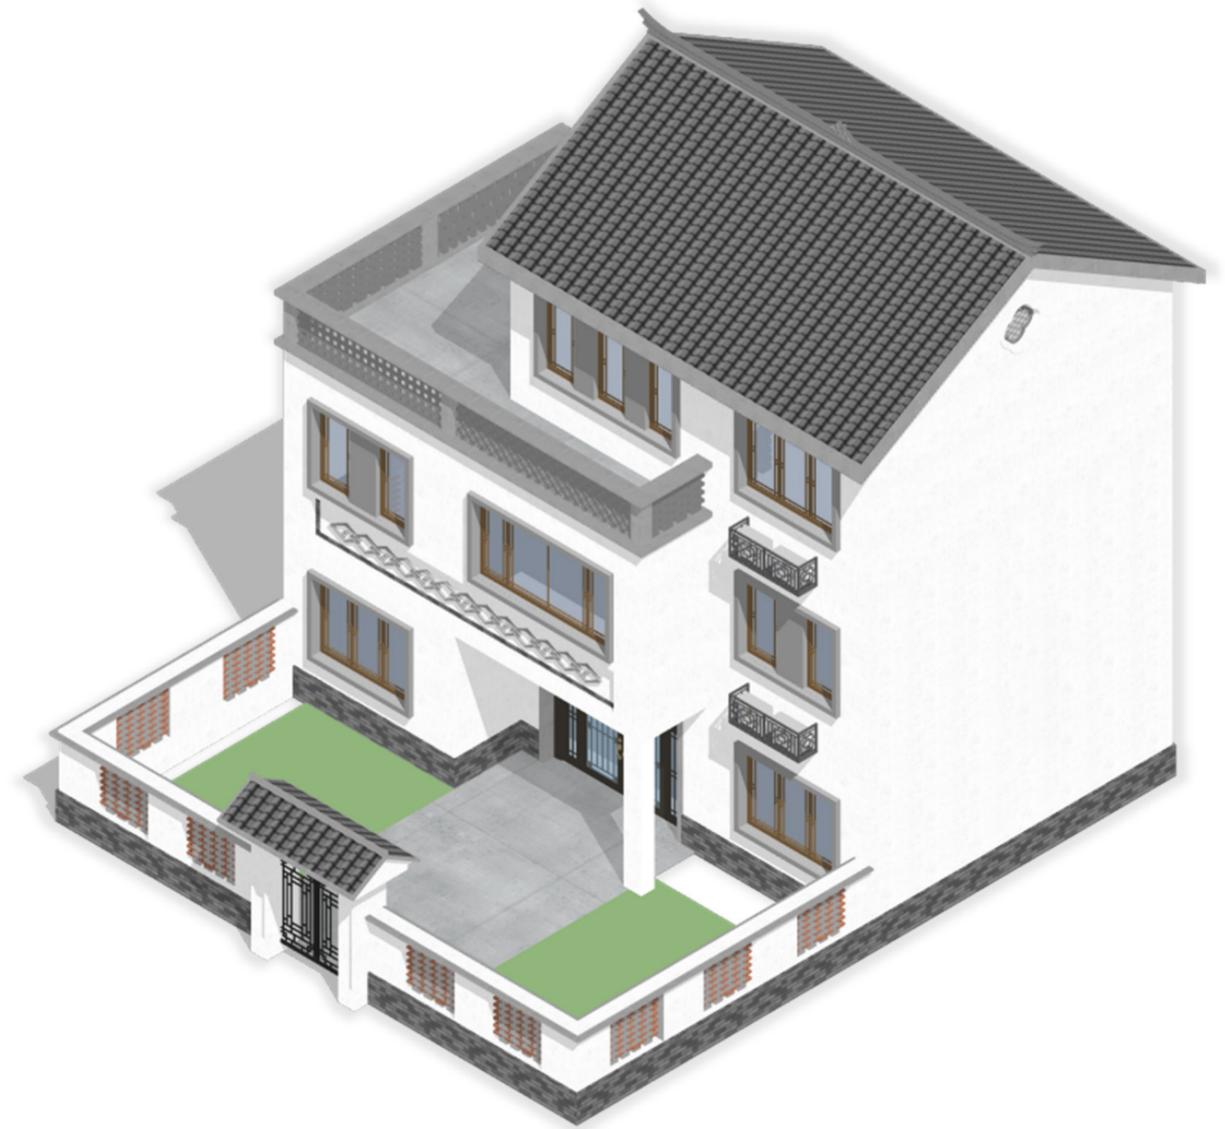

轴测图

B系列 水网密集地域风貌



南立面

东立面




南立面图

东立面图



北立面

西立面

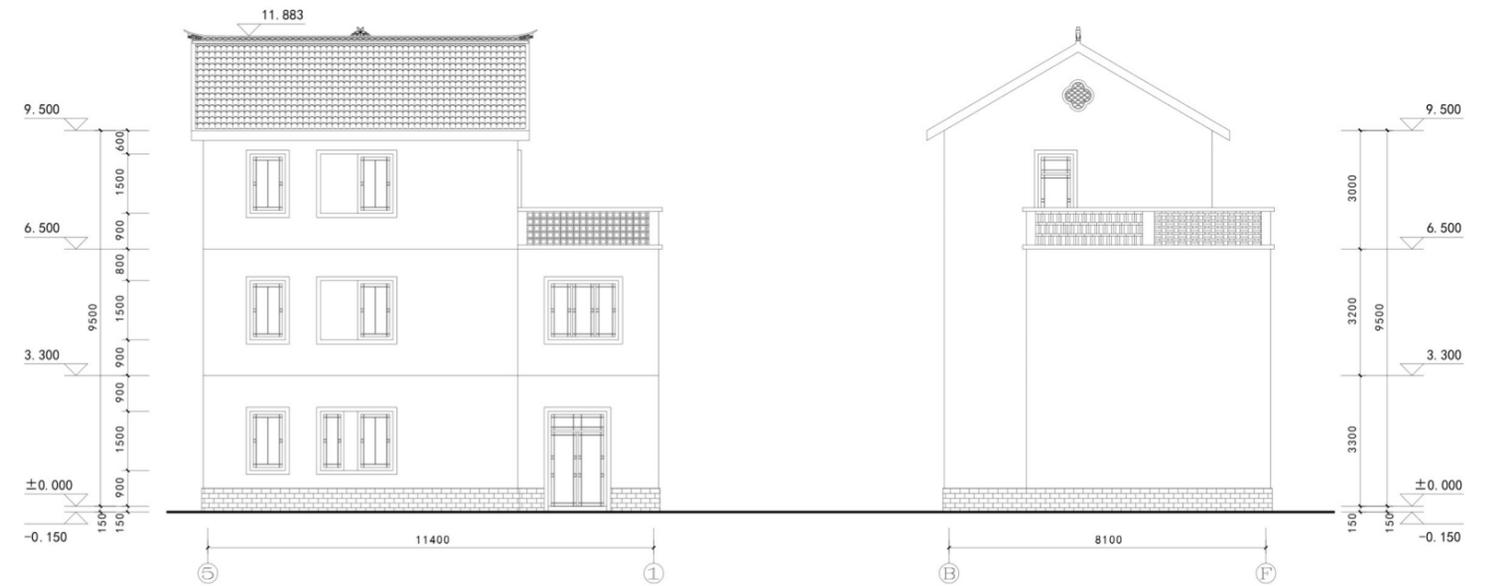

北立面图

西立面图



低山丘陵地域风貌

- C1户型
- C2户型
- C3户型
- C4户型
- C5户型
- C6户型

农房户型

设计说明:


两开间一层, 一室一厅一卫

户型平面布局紧凑、房间功能齐全, 厅堂兼做餐厅, 缩减交通面积, 提高室内空间使用效率。入户位置设置门廊灰空间, 充分考虑农村居民院内休憩、交往的生活习惯。立面造型方正简洁、美观大方, 局部门窗、院墙运用丘陵地区传统民居建筑元素进行装饰。



效果图


C系列 低山丘陵地域风貌

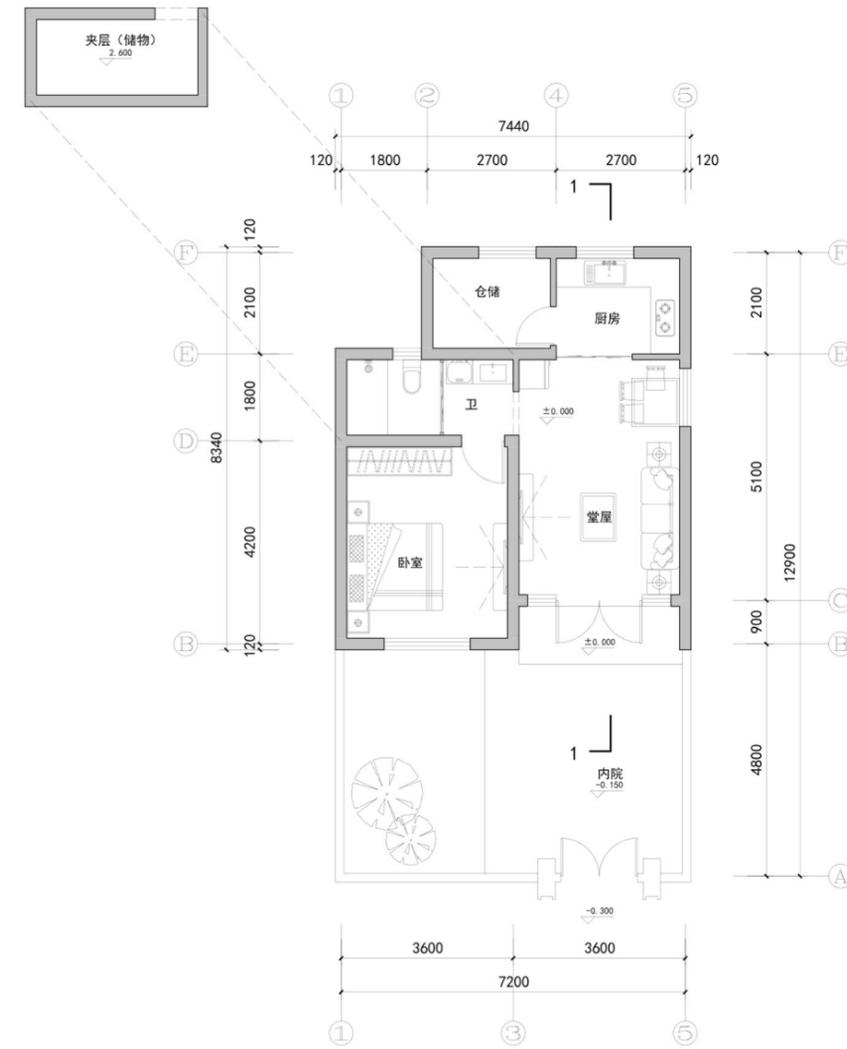

一层平面图

主要经济技术指标


- 总建筑面积: 55.03m²
- 一层建筑面积: 55.03m²

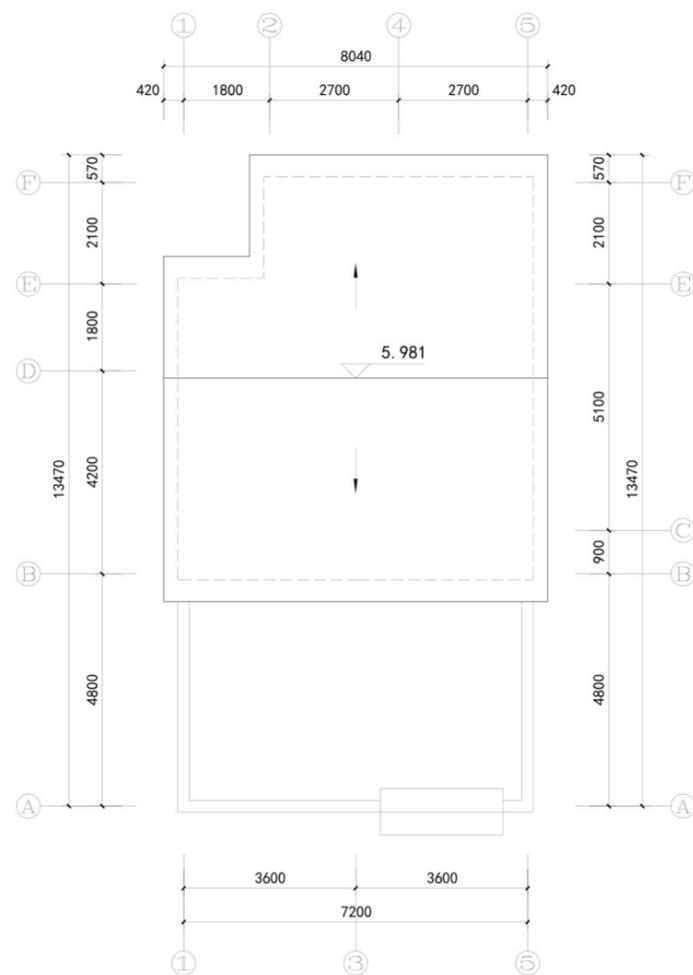

屋顶平面图




1-1剖面图

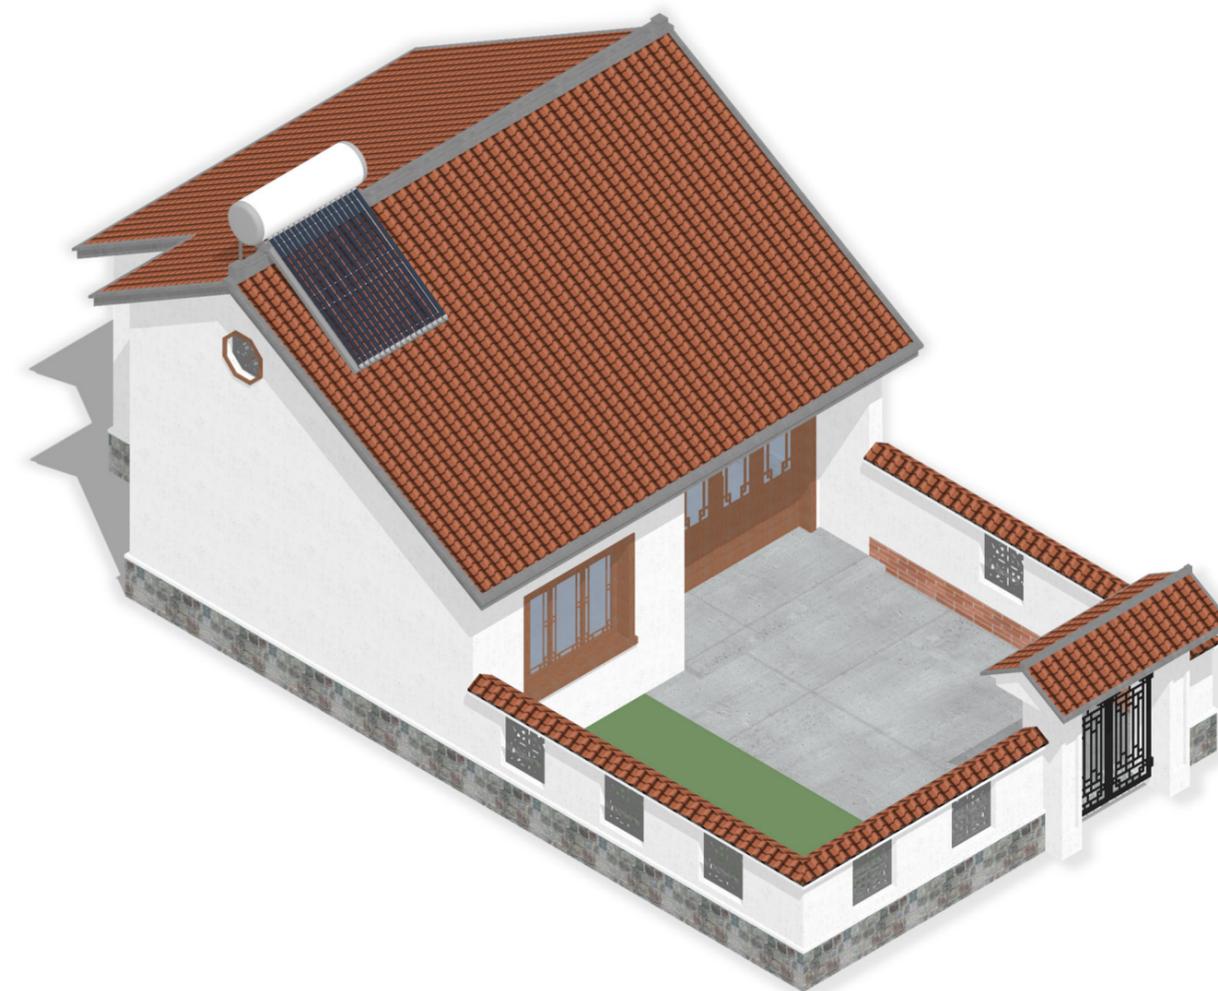


轴测图

C系列 低山丘陵地域风貌

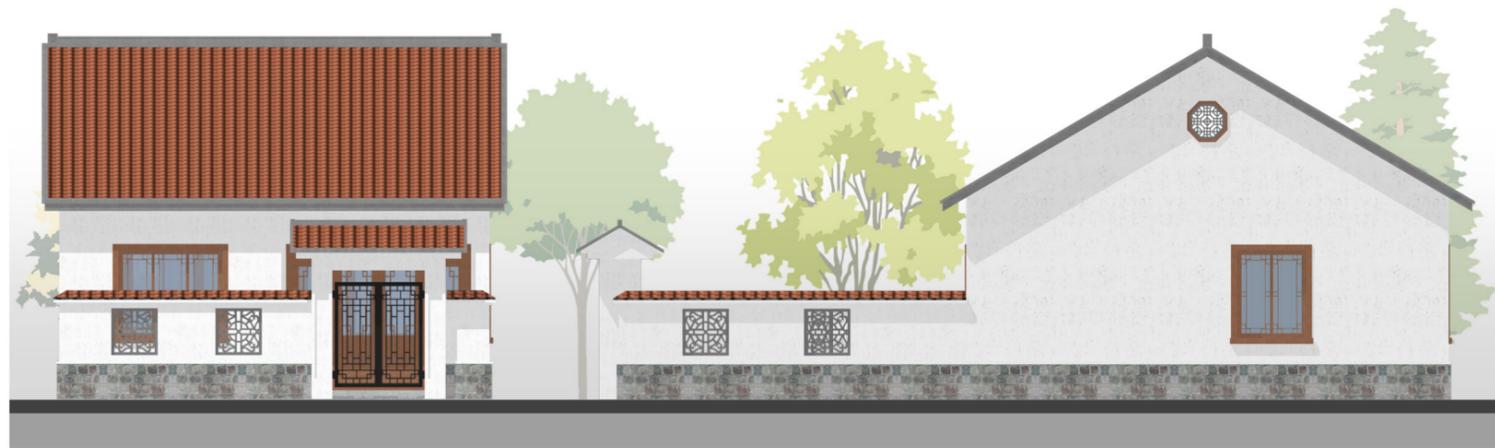


南立面

东立面

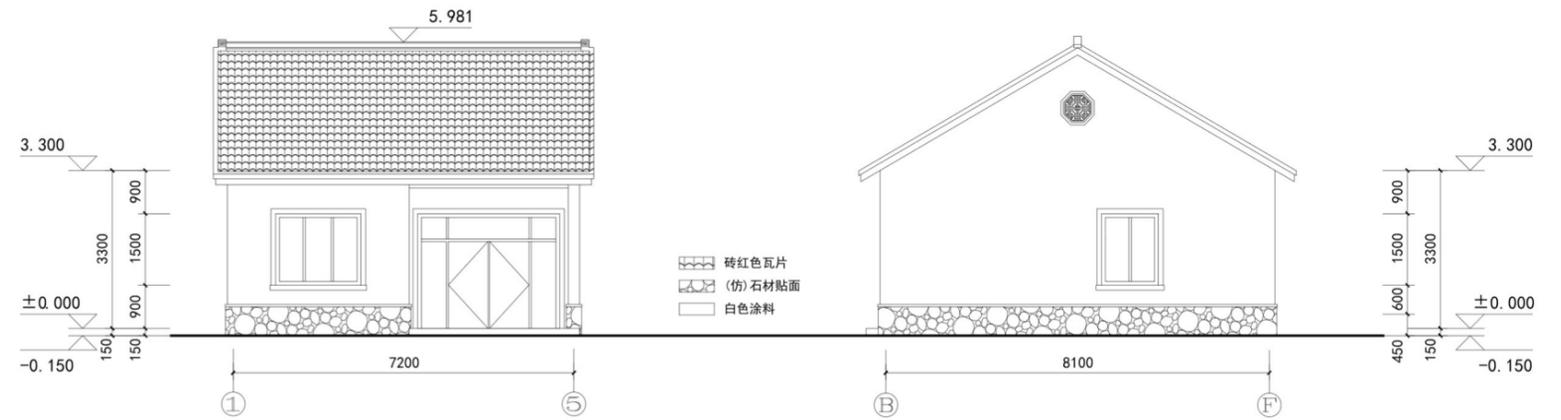


南立面图

东立面图

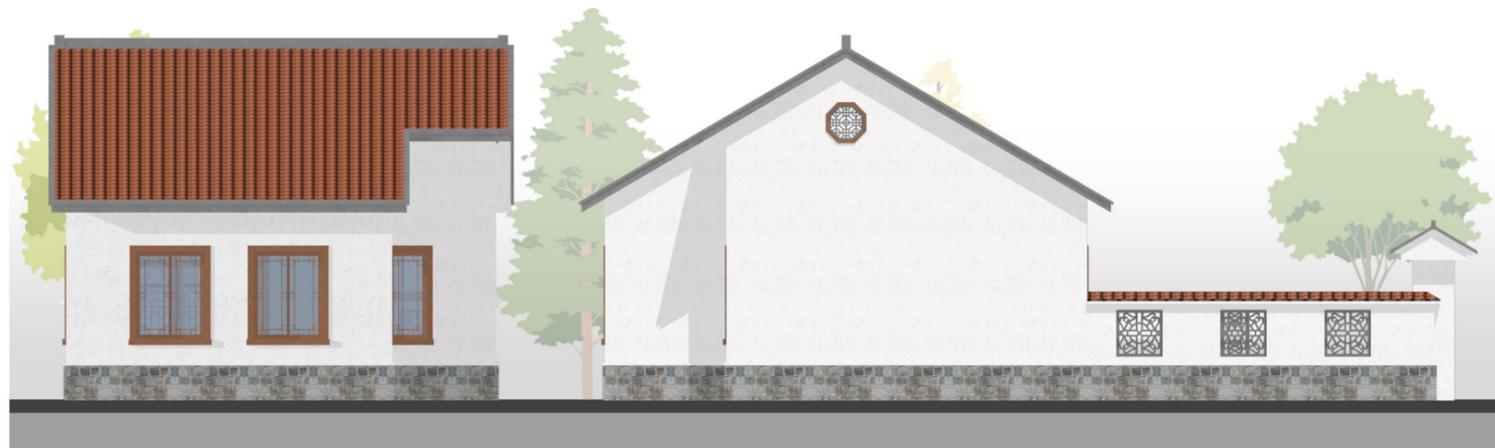


北立面

西立面

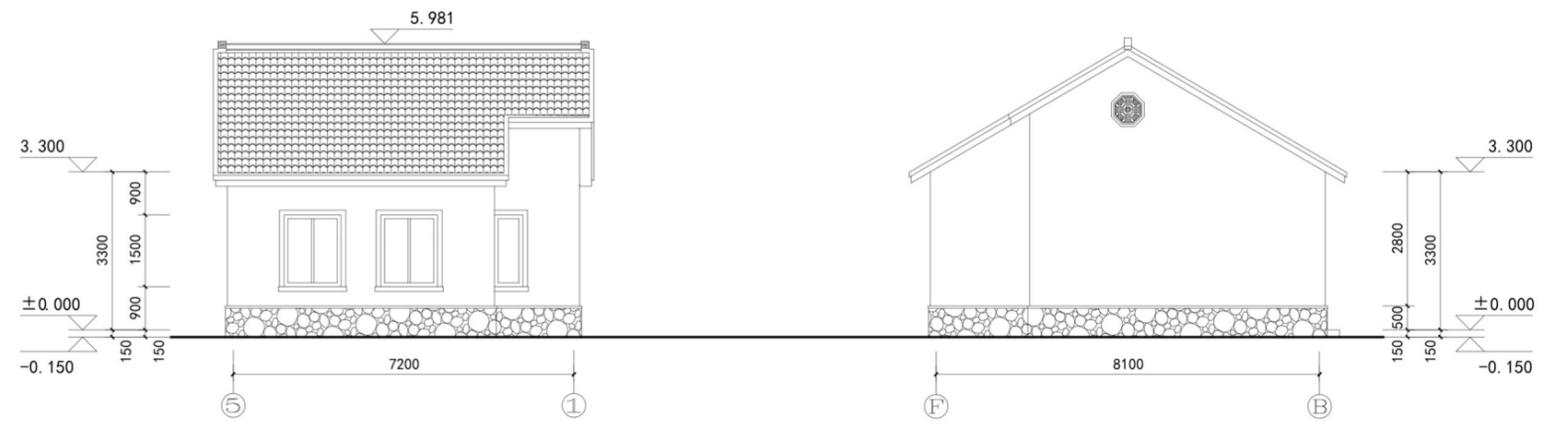


北立面图


西立面图

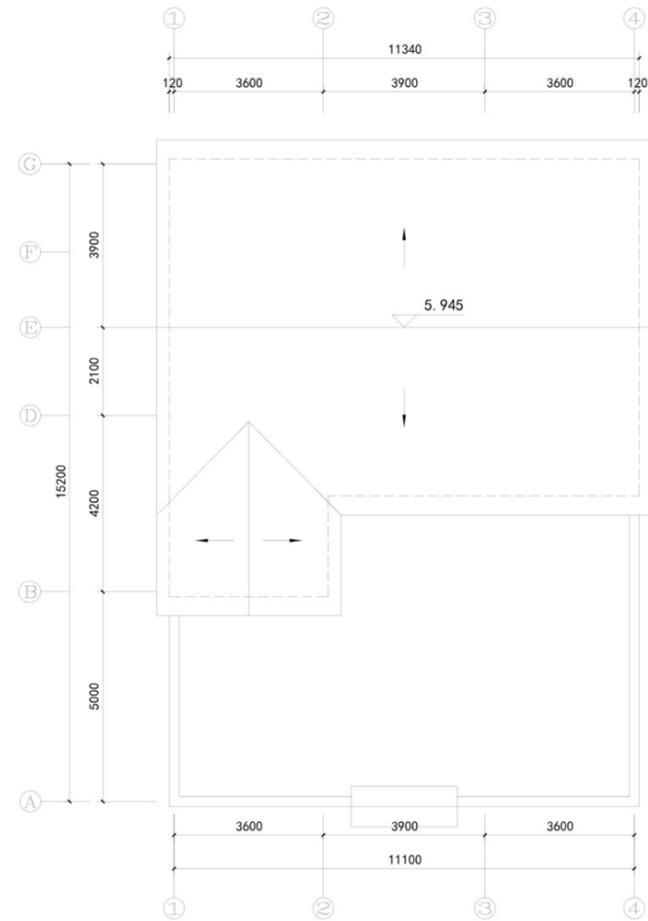

屋顶平面图

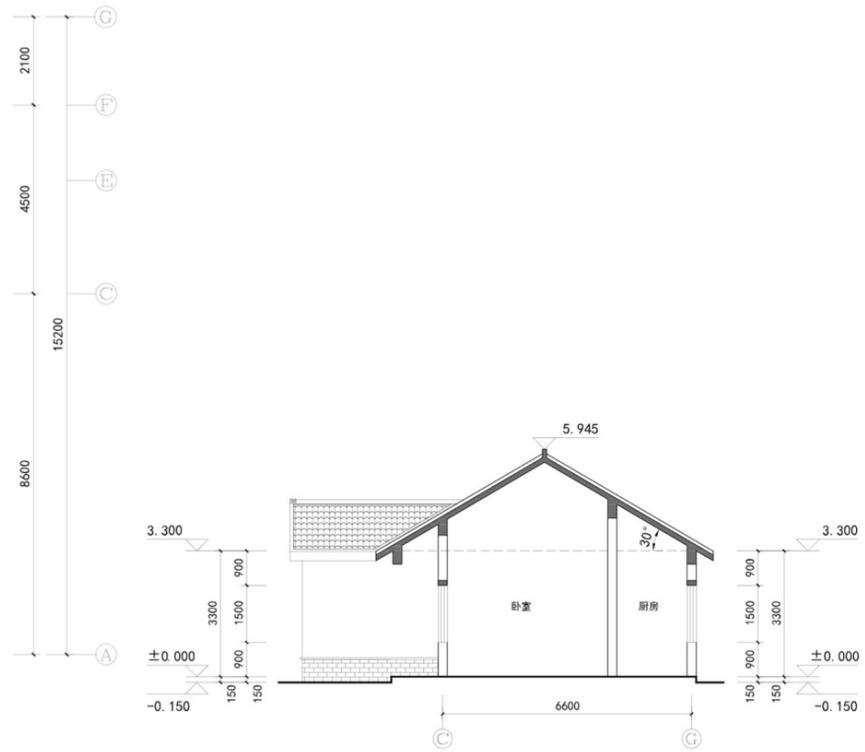

1-1剖面图

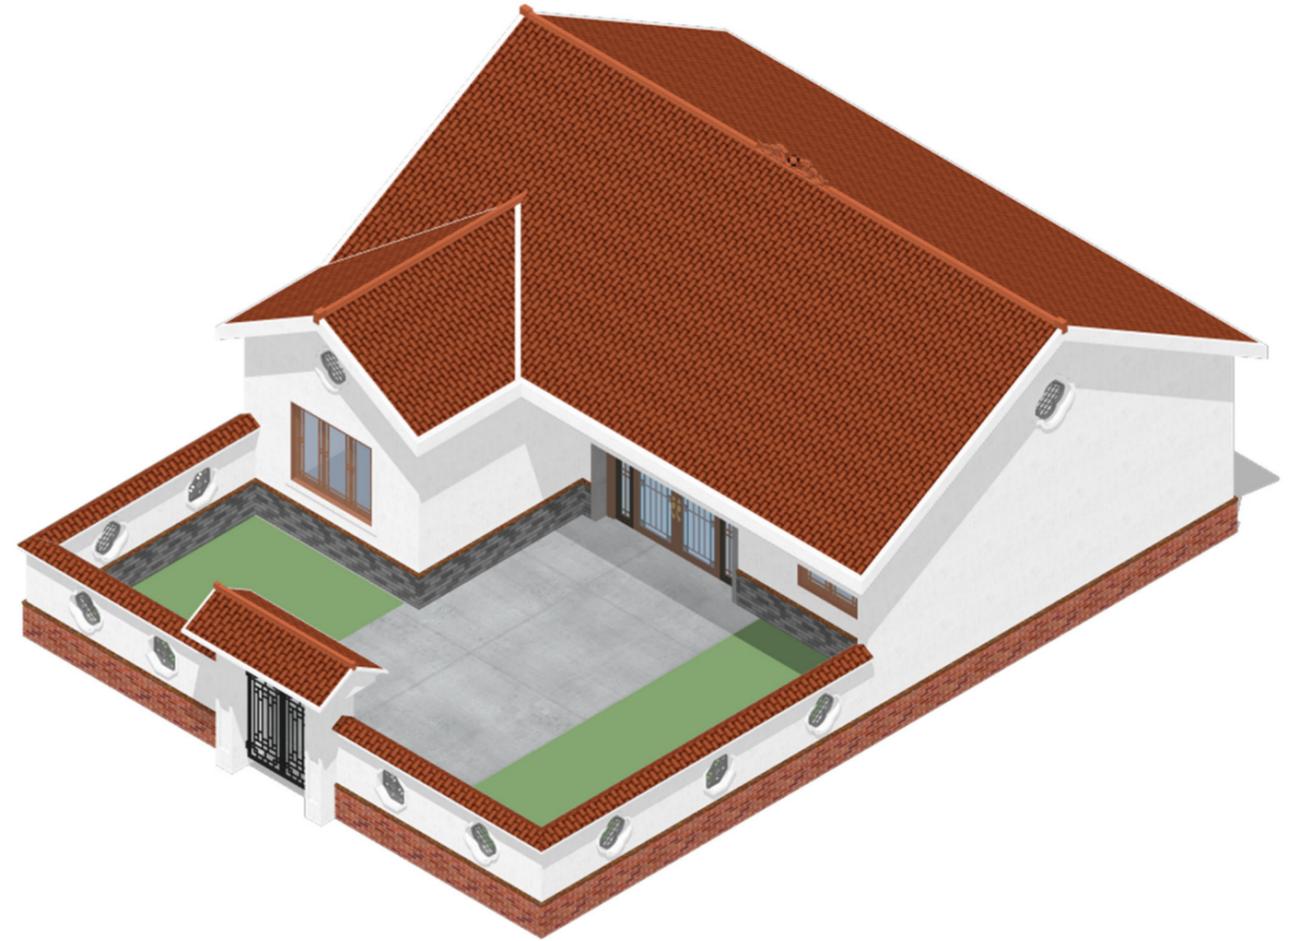


轴测图

C系列 低山丘陵地域风貌



南立面

东立面

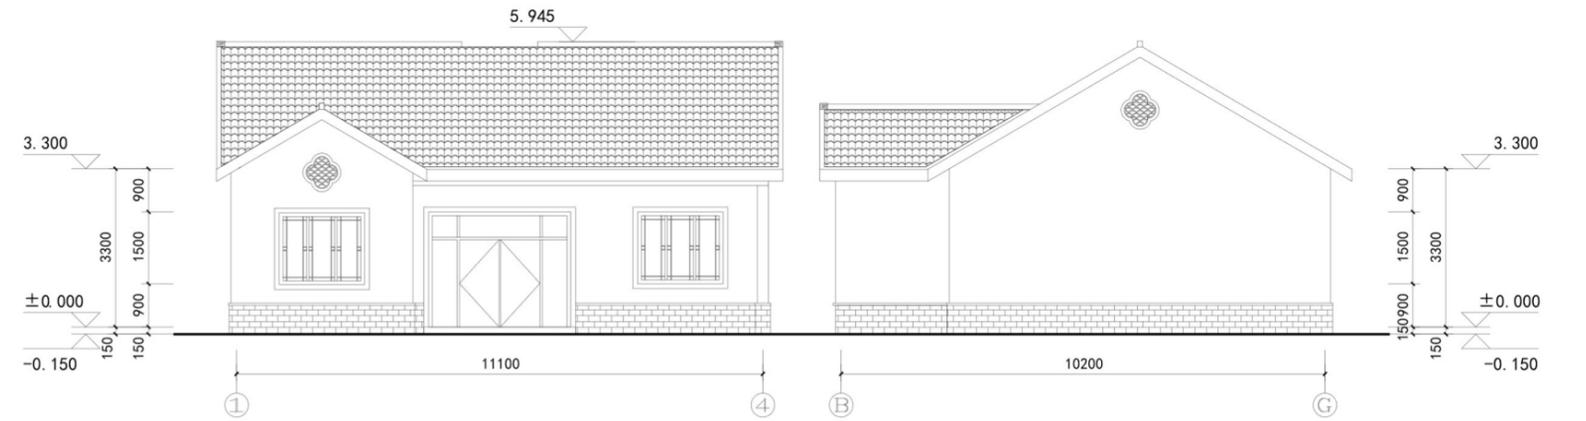

南立面图


东立面图

- 琉璃红瓦
- 灰色文化砖
- 米黄色涂料



北立面

西立面

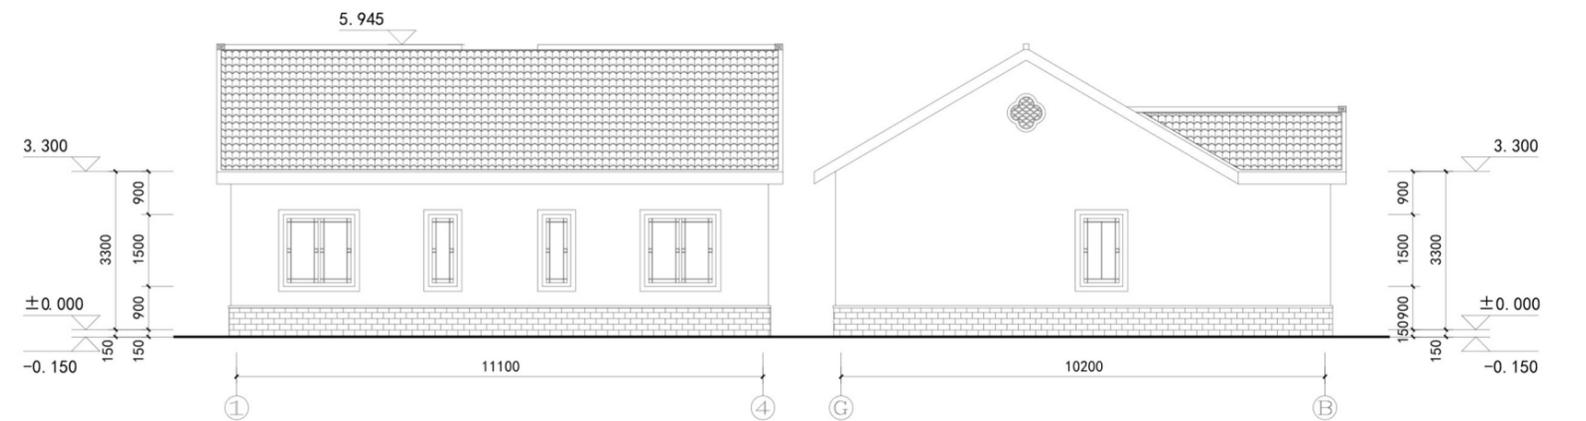

北立面图

西立面图

设计说明:


两开间二层, 三室两厅两卫

户型平面南北通透、采光良好、分区明确。参考淮安南方地区传统民居建筑的功能布局形式, 将客厅、餐厅、厨房形成连通, 符合生活习惯。建筑采用传统双坡屋顶, 以白墙红瓦为主要色彩基调, 辅以石材勒脚、仿木色门窗框作为装饰, 整体协调统一。




效果图

C系列 低山丘陵地域风貌

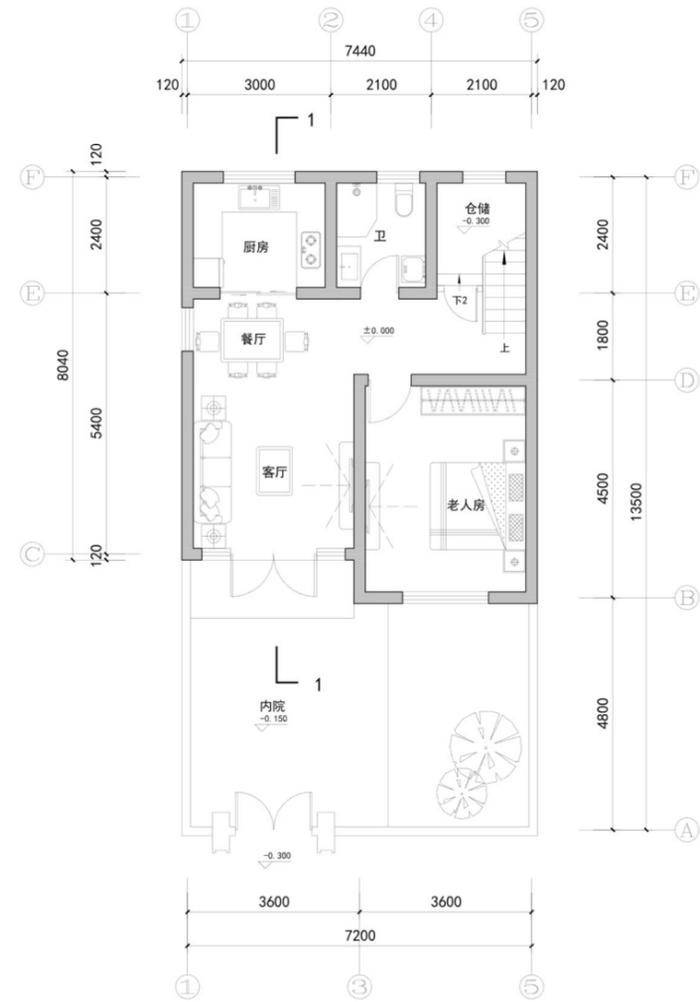


一层平面图

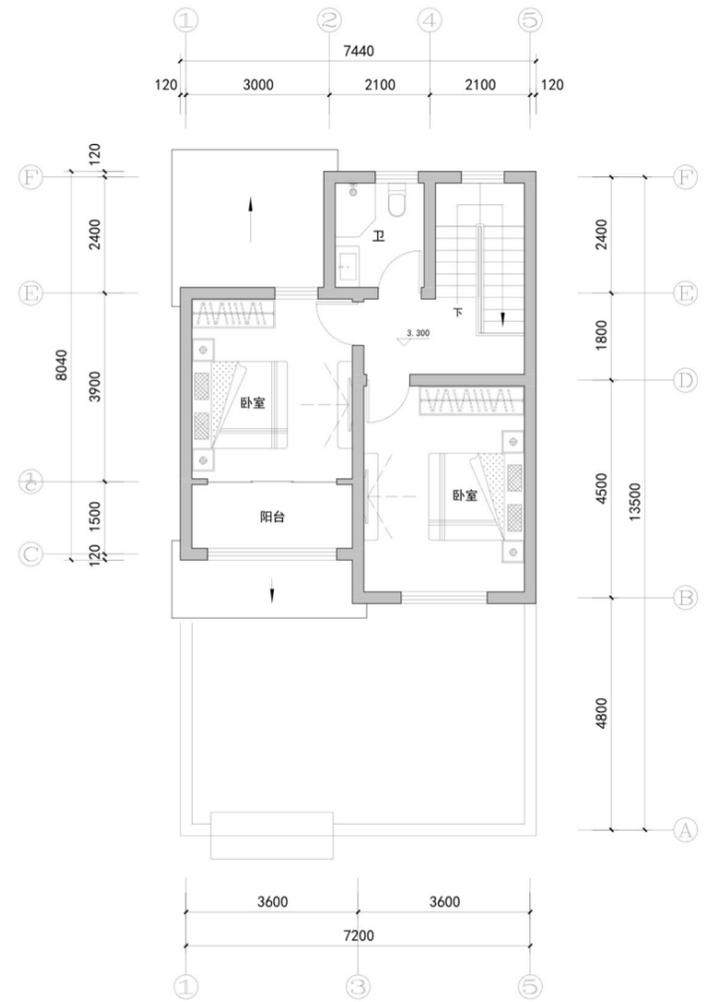


二层平面图

主要经济技术指标


- 总建筑面积: 119.34m²
- 一层建筑面积: 63.27m²
- 二层建筑面积: 56.07m²

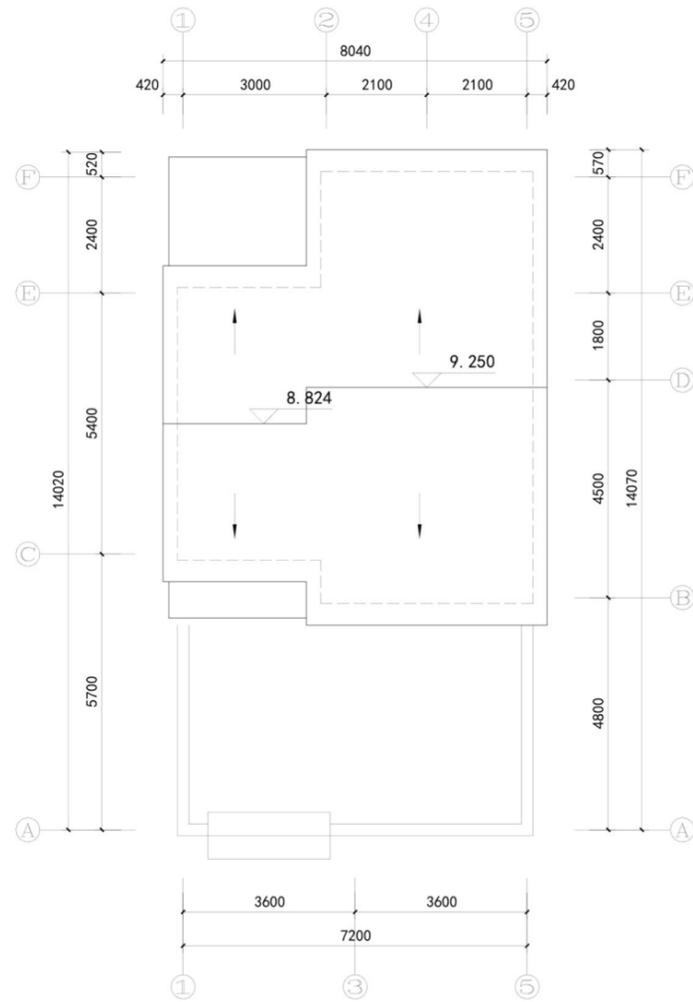

屋顶平面图

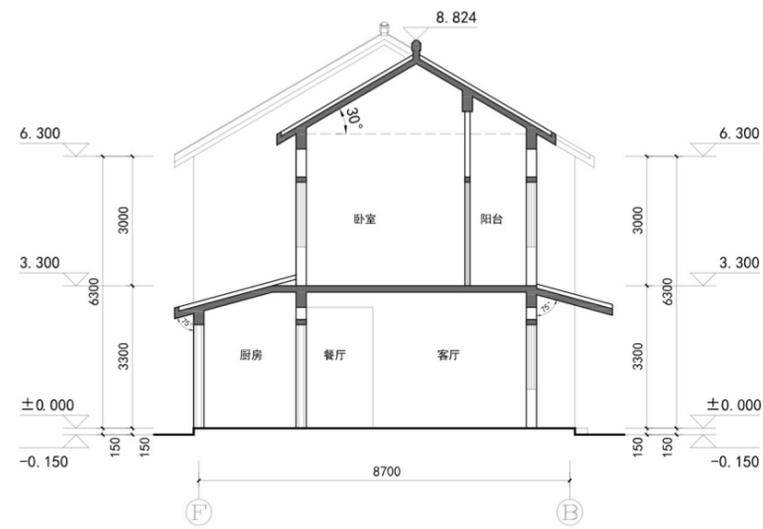

1-1剖面图

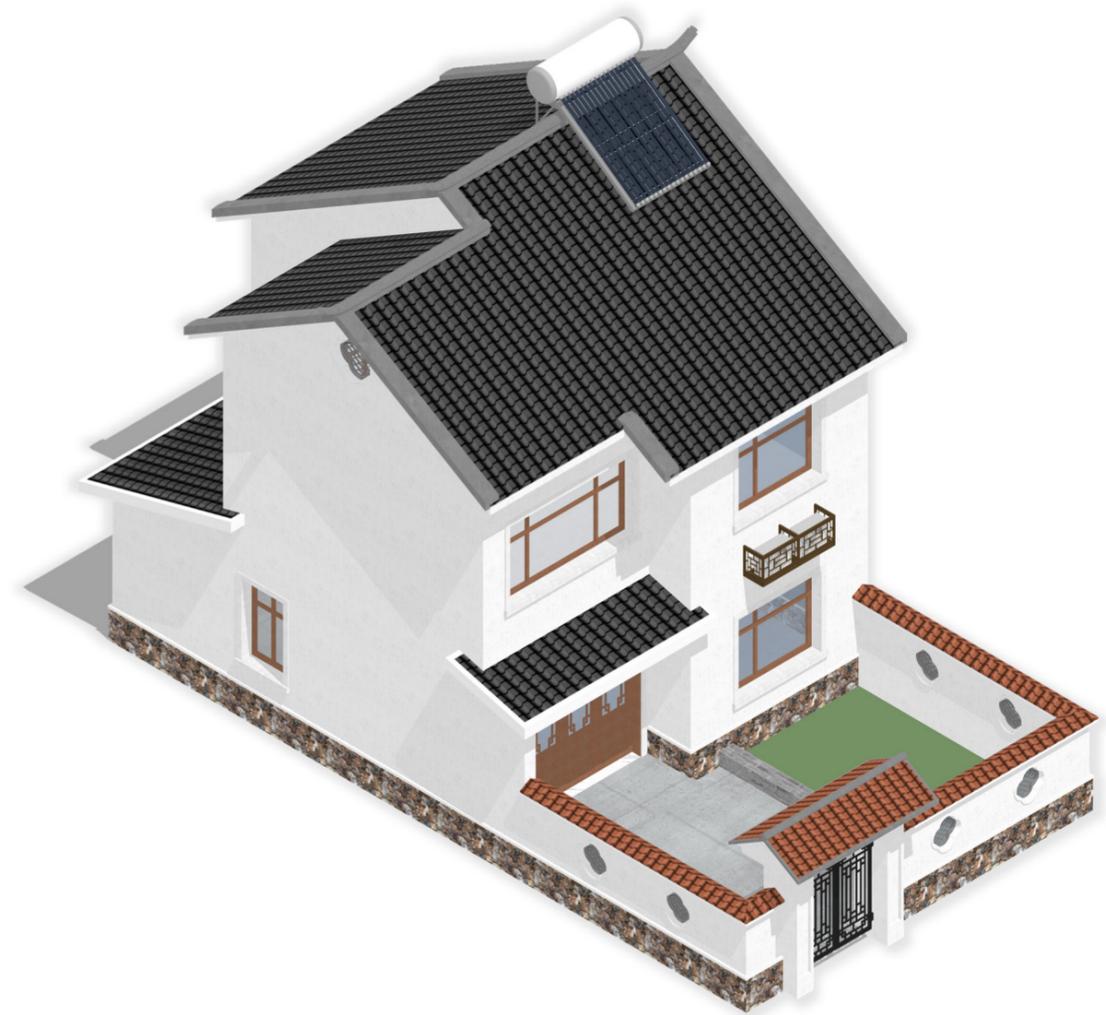

轴测图

C系列 低山丘陵地域风貌




南立面

东立面




北立面

西立面

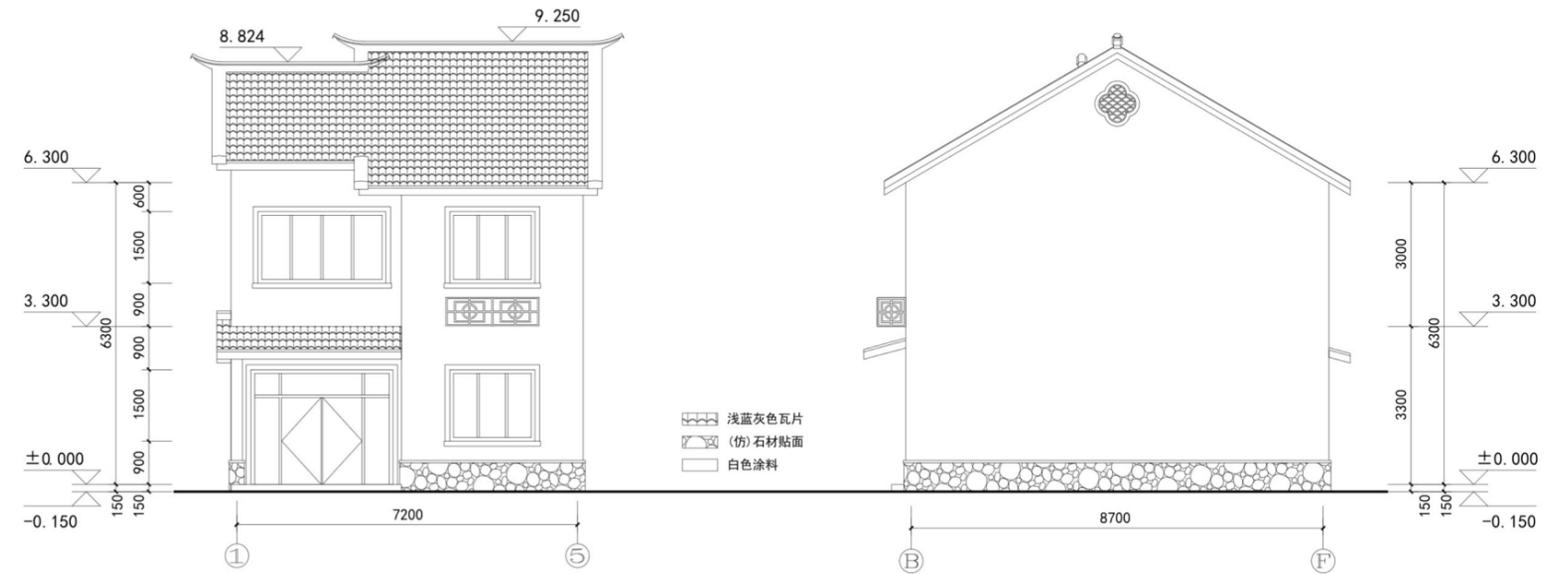

南立面图

东立面图

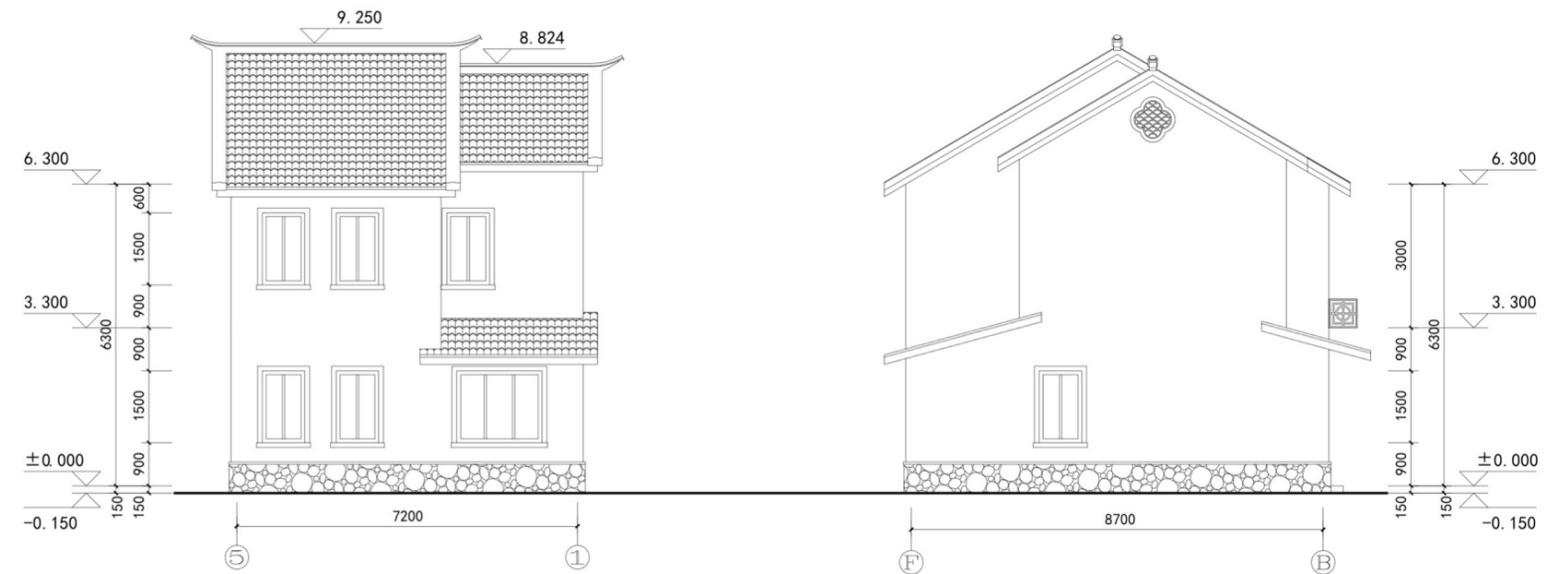

北立面图

西立面图

农房户型
C4

设计说明:


两开间二层, 三室两厅两卫

户型平面流线清晰, 功能丰富。餐厅与厨房紧靠, 提高空间利用率, 卧室全南朝向, 采光通风良好。院墙结合生活习惯可局部分隔, 可以配合棚架等功能构件, 形成非机动车停放、农业工具储藏等空间。建筑立面采用坡屋顶形式, 层次丰富、错落有致。建筑色彩采用白色系, 搭配砖红色勒脚, 与淮安传统低山丘陵民居风貌相协调。




效果图

C系列 低山丘陵地域风貌

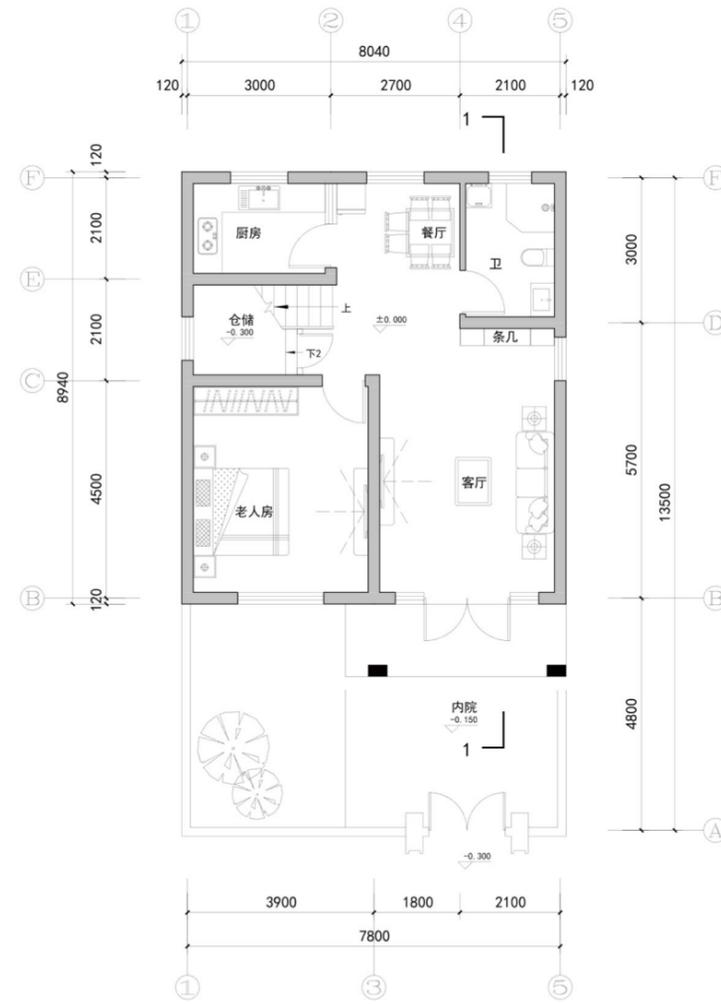


一层平面图

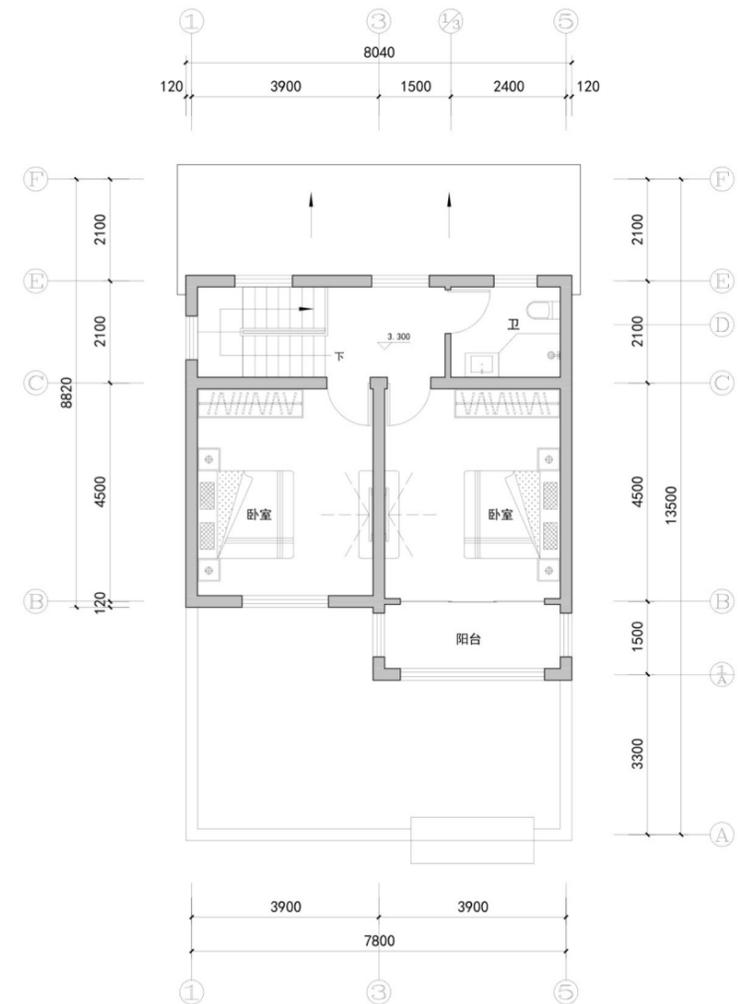


二层平面图

主要经济技术指标


- 总建筑面积: 133.08m²
- 一层建筑面积: 71.88m²
- 二层建筑面积: 61.20m²

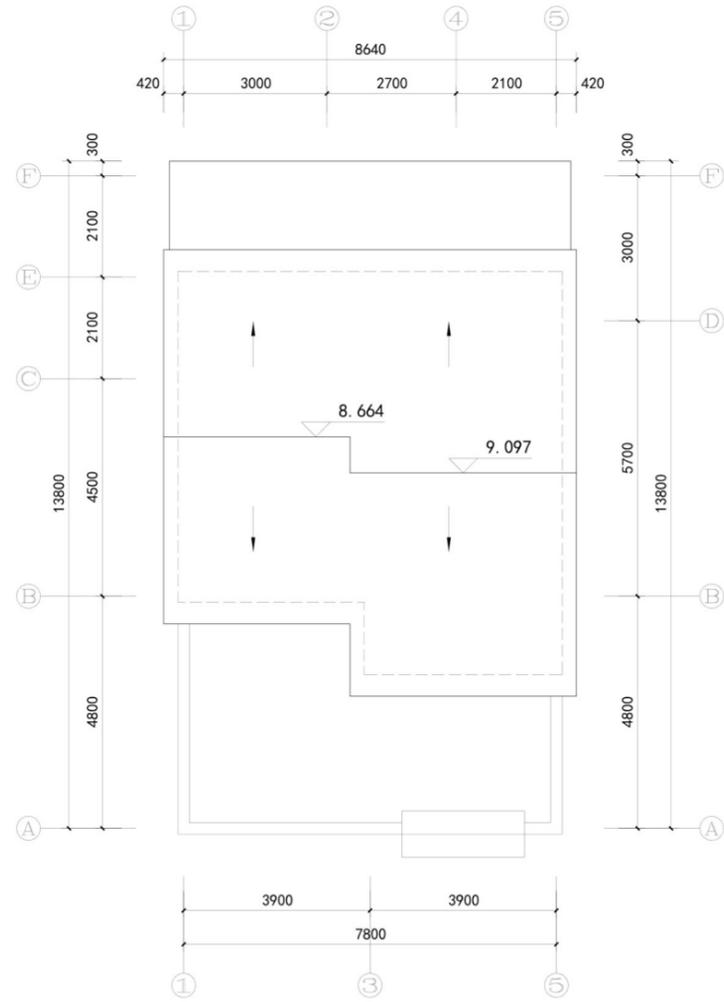

屋顶平面图

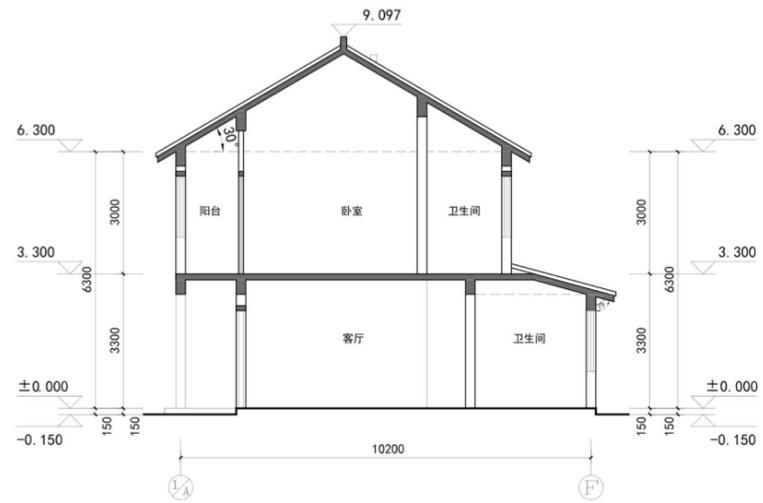

1-1剖面图

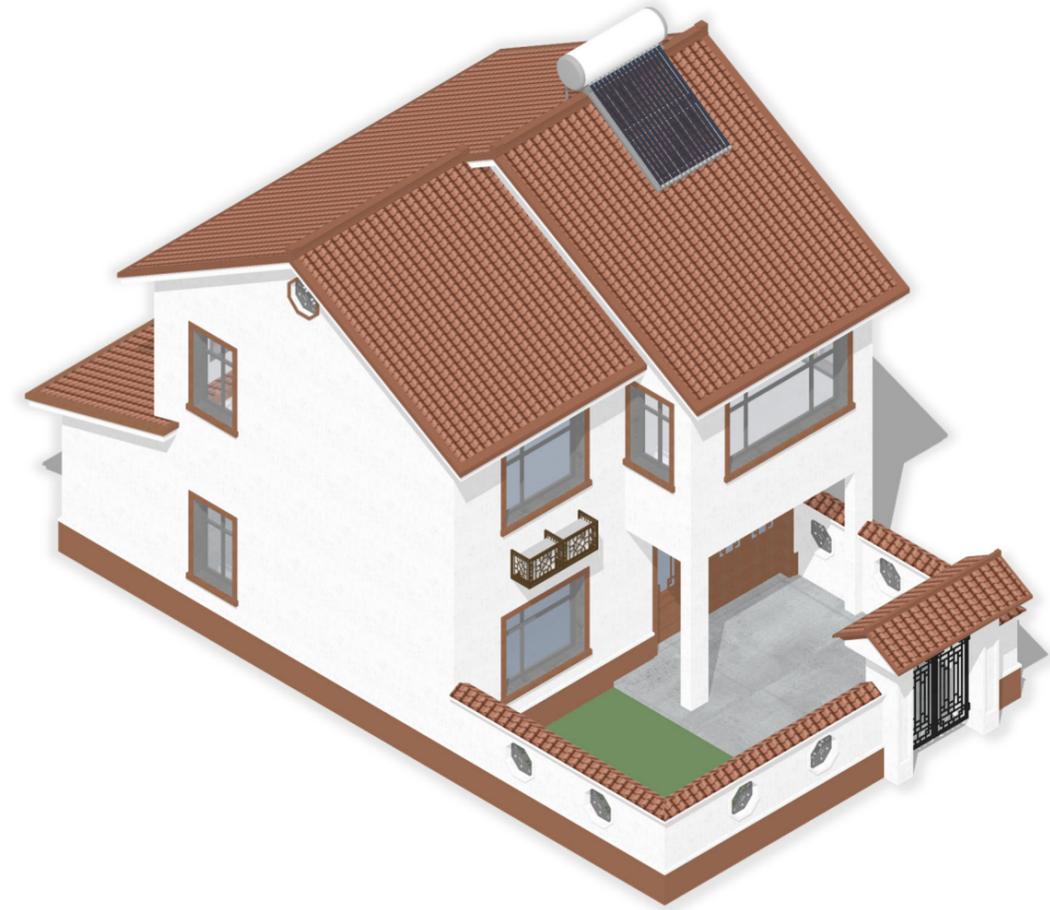

轴测图

C系列 低山丘陵地域风貌



南立面

东立面




南立面图

东立面图



北立面

西立面

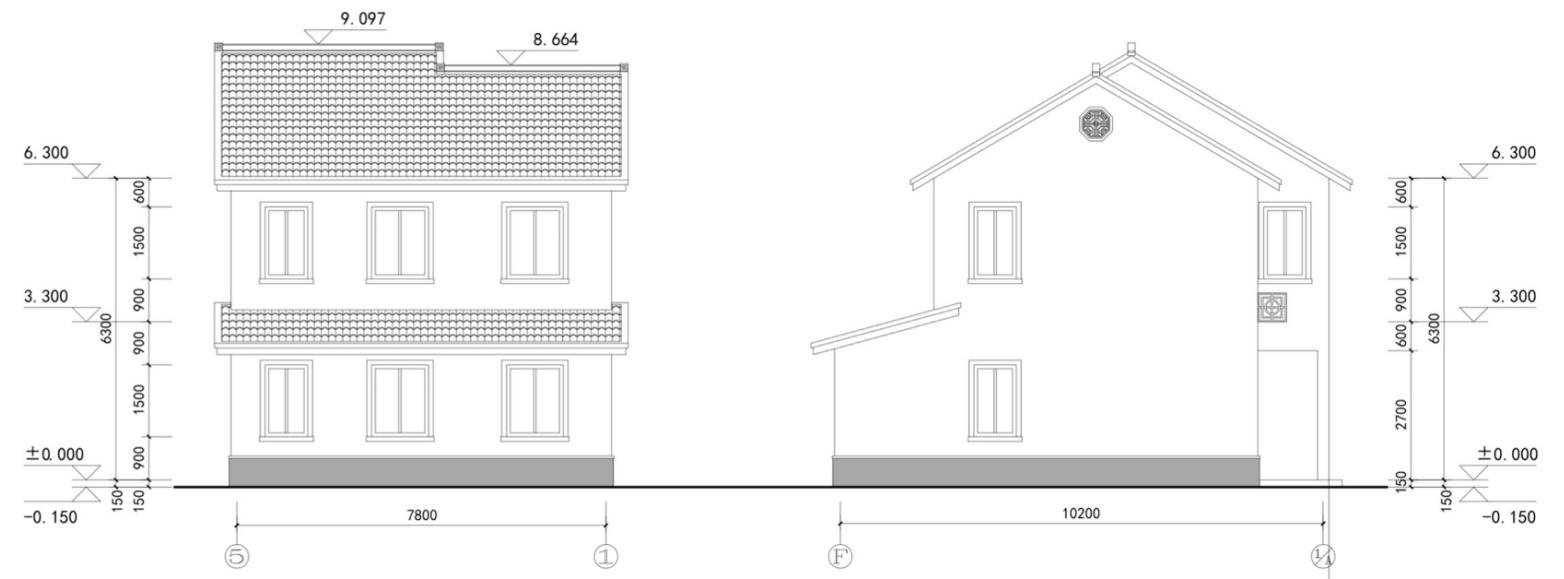

北立面图

西立面图

设计说明:



两开间二层, 四室两厅两卫

户型平面方正、功能丰富, 可独立或拼合建设, 场地适应性强。除主要功能房间外, 二层另设家庭室, 满足家庭个性化需求。巧妙利用交通空间的下部设置储藏功能, 提高空间利用率。立面采用米白色涂料, 搭配砖红色勒脚, 形成符合淮安低山丘陵地区的江淮风格特色。另外结合墙体进退, 形成富有变化的立面形体。



效果图

C系列 低山丘陵地域风貌

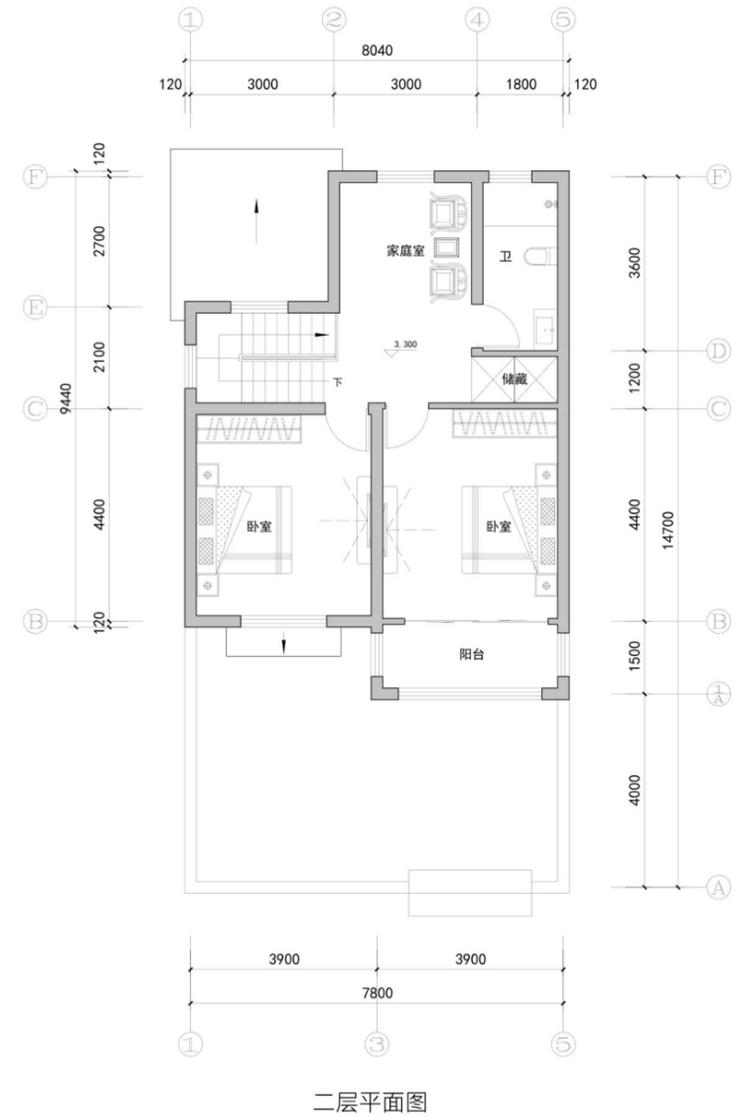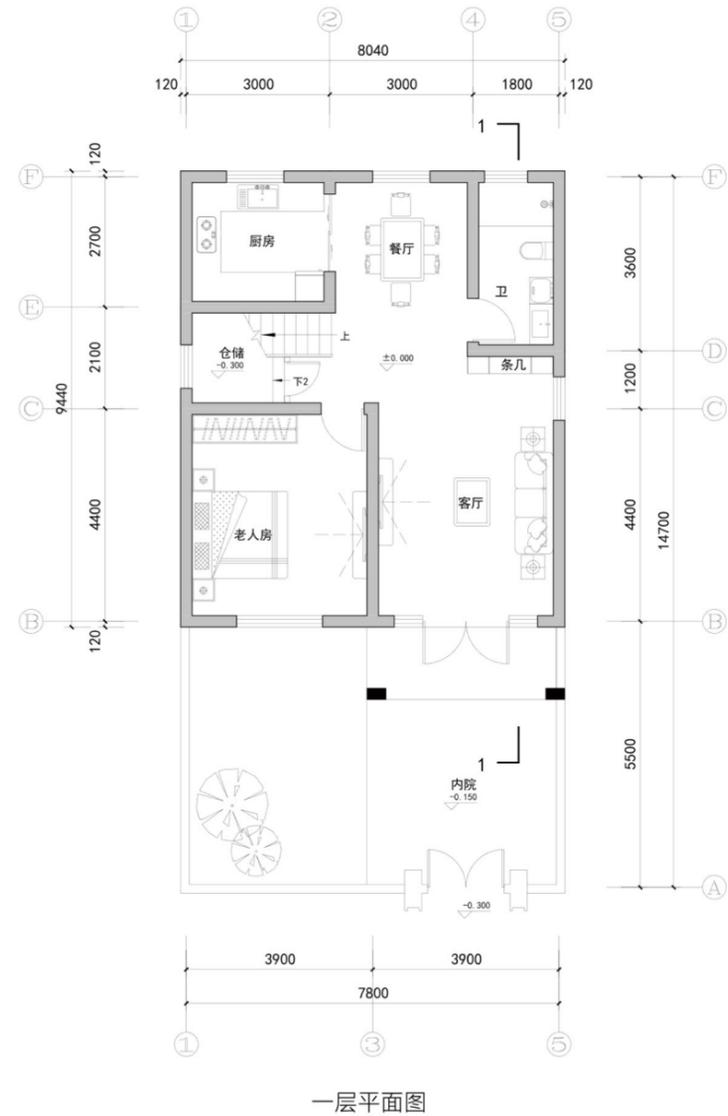

主要经济技术指标


- 总建筑面积: 149.91m²
- 一层建筑面积: 75.90m²
- 二层建筑面积: 74.01m²

C系列 低山丘陵地域风貌



南立面

东立面

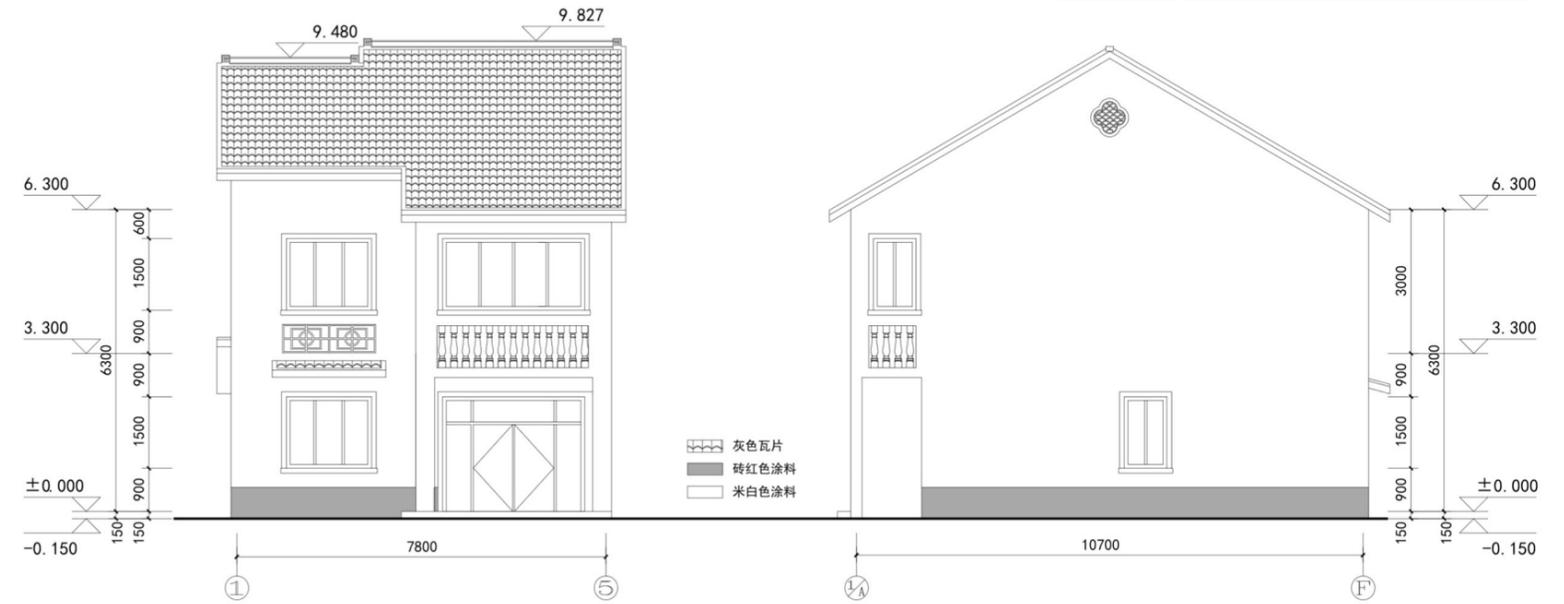

南立面图

东立面图



北立面

西立面



北立面图

西立面图

设计说明:


三开间二层, 四室两厅两卫

户型平面舒展、居室全明, 厅堂、餐厅与四间卧室均为南向, 自然采光和通风条件优良。二层阳台封闭, 满足晾晒需求, 同时形成建筑立面对称的视觉引导。立面沿用淮安西南部区域传统民居元素, 使用仿木门窗框、砖红色瓦和屋脊装饰。院墙结合蝴蝶瓦可拼搭出个性化样式, 院内可形成非机动车停放、农具摆放等空间。




效果图

C系列 低山丘陵地域风貌

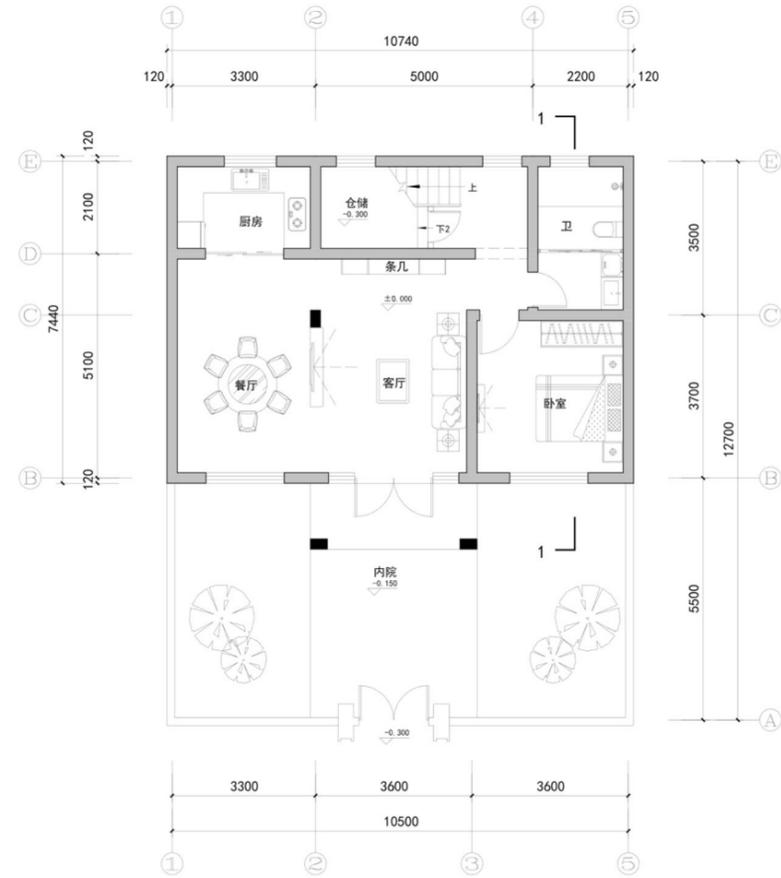


一层平面图

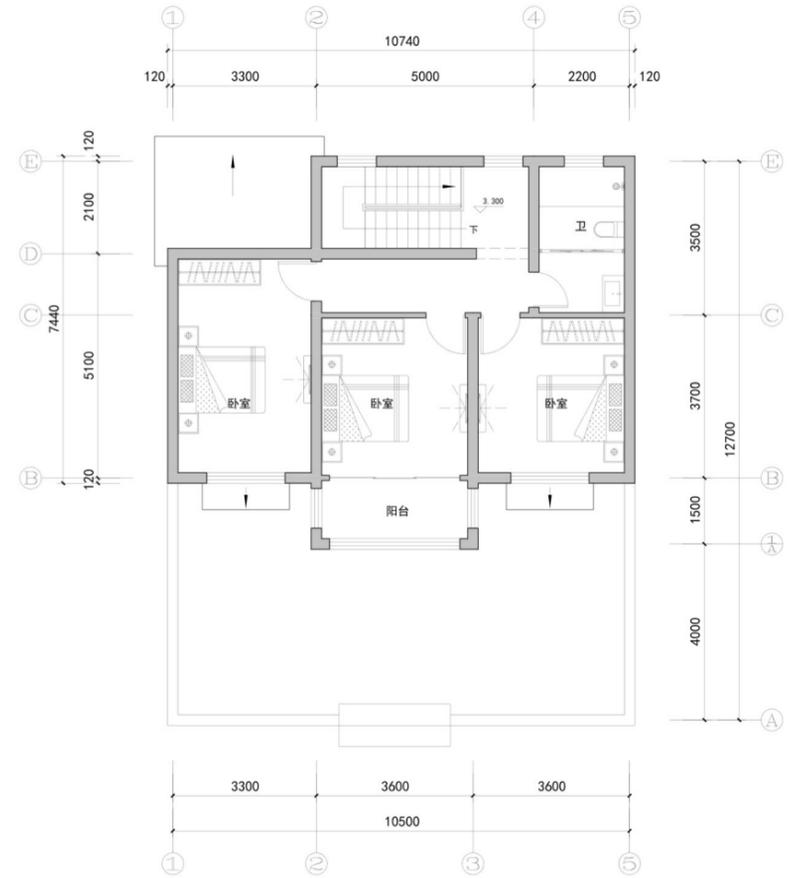


二层平面图

主要经济技术指标


- 总建筑面积: 158.64m²
- 一层建筑面积: 79.91m²
- 二层建筑面积: 78.73m²

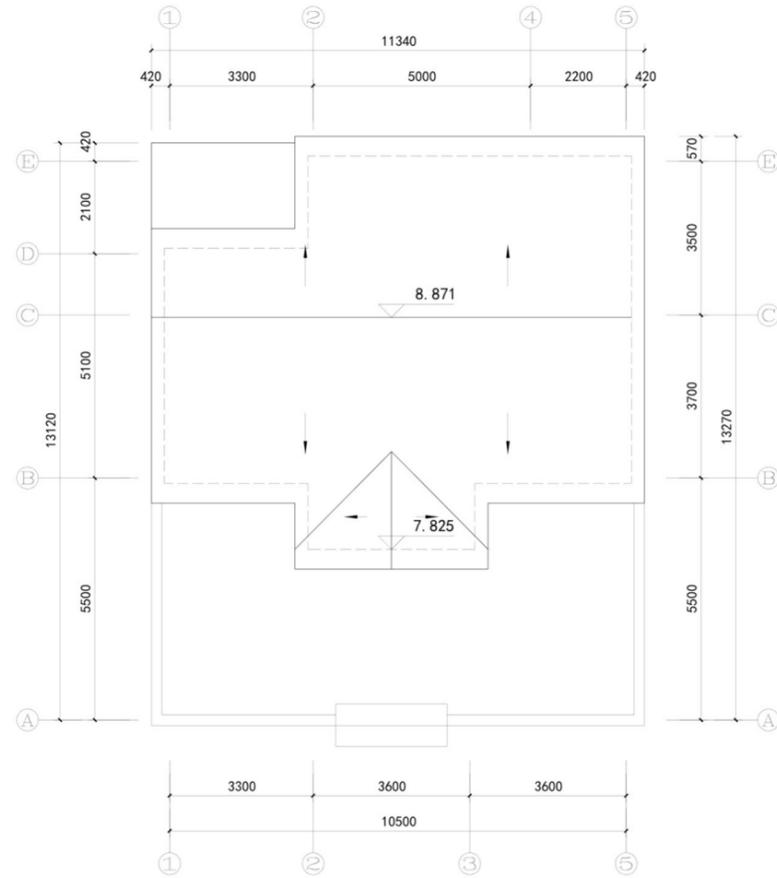

屋顶平面图

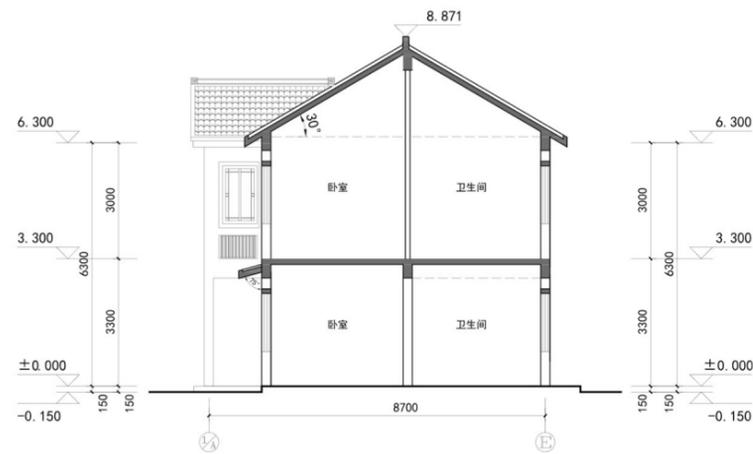

1-1剖面图

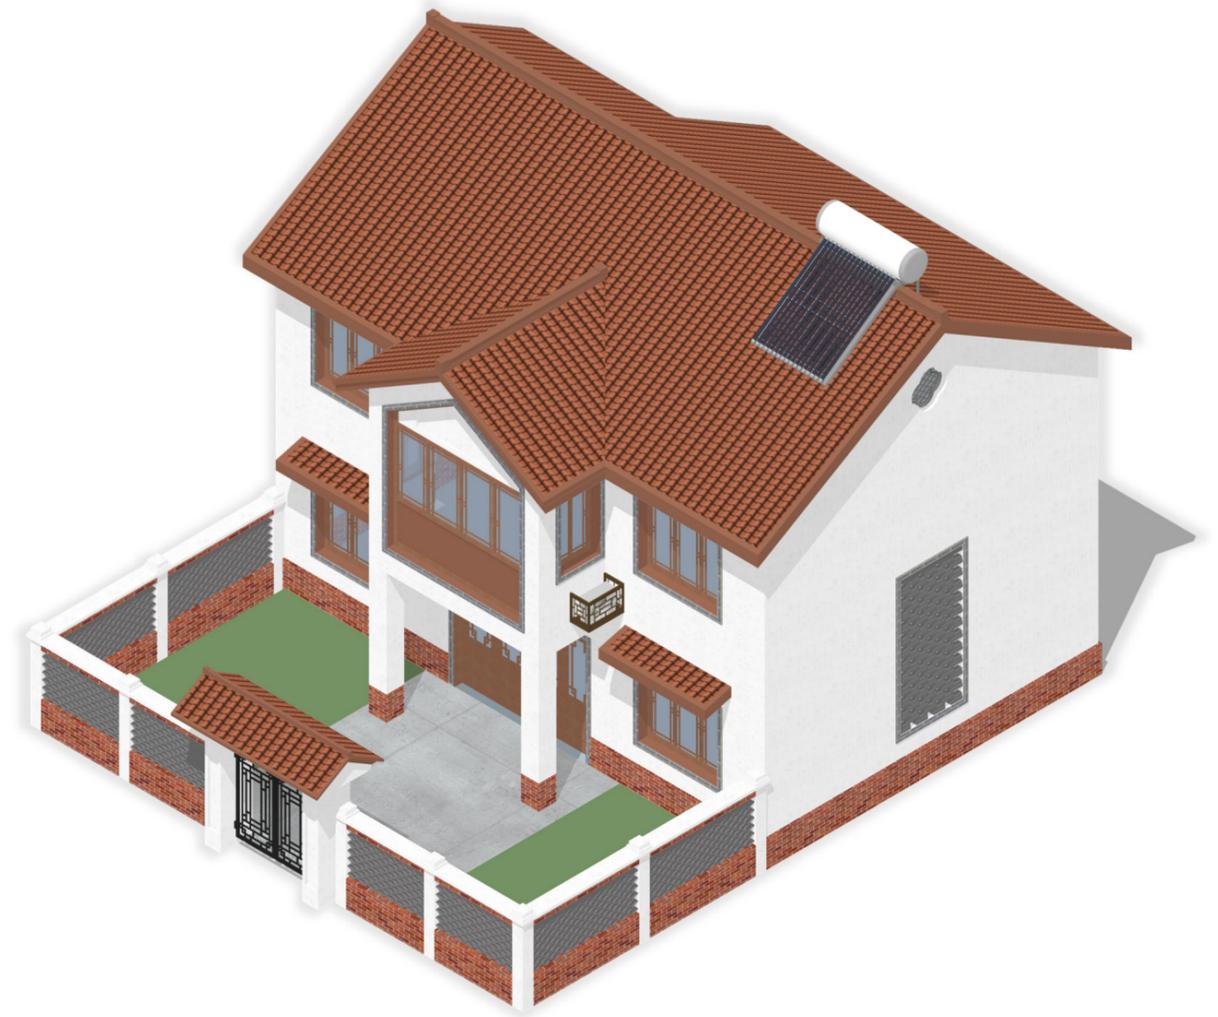

轴测图

C系列 低山丘陵地域风貌



南立面

东立面




南立面图

东立面图



北立面

西立面

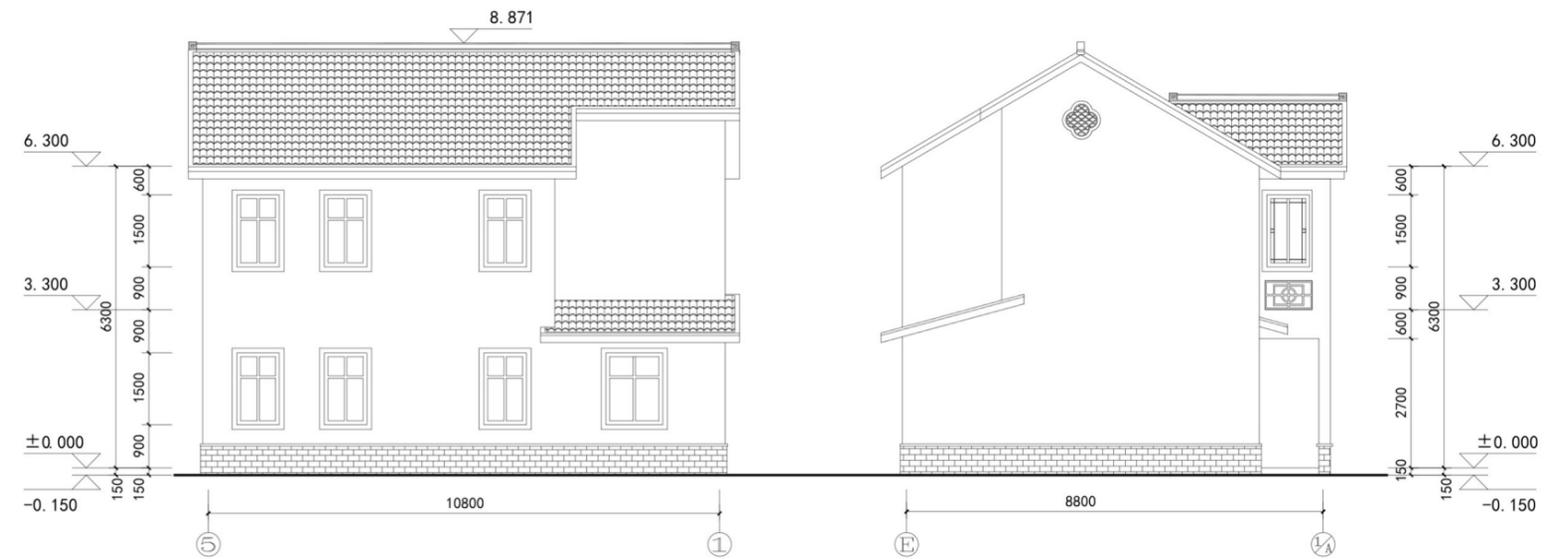

北立面图

西立面图